


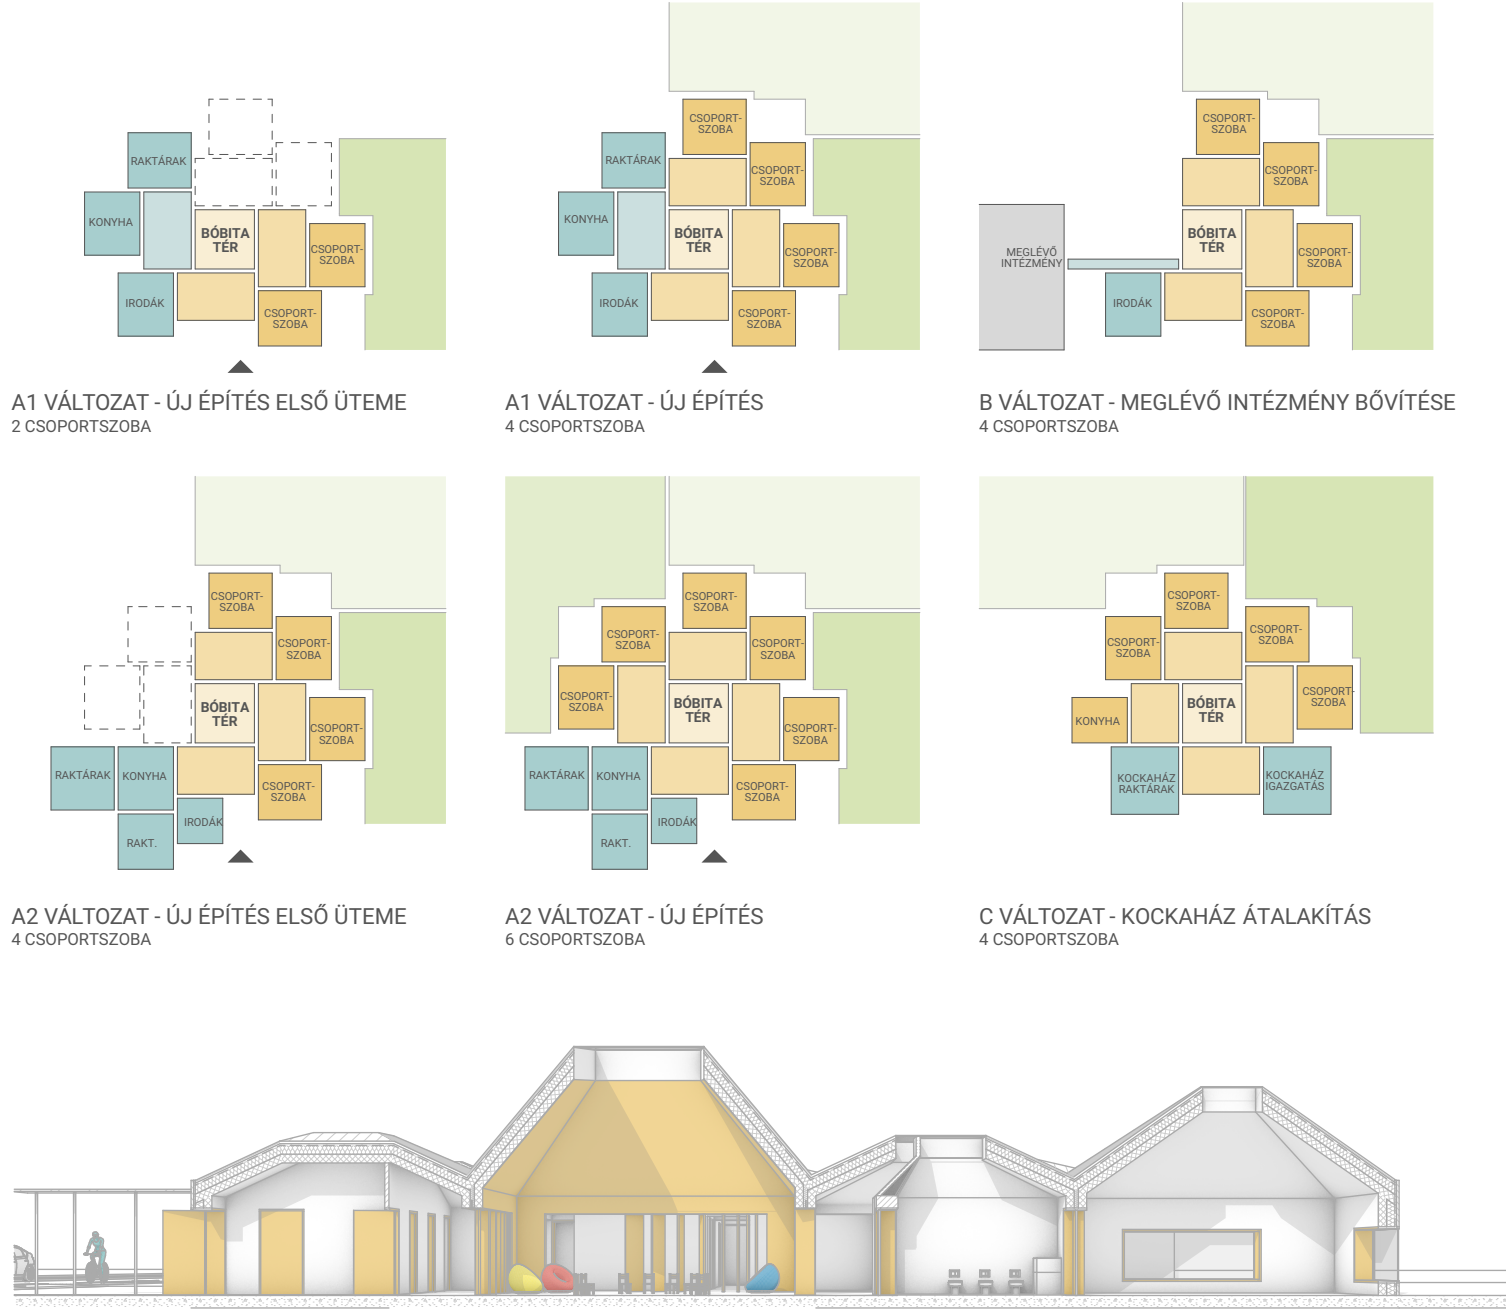

B Ó B I T A M I N T A B Ö L C S Ő D E

Bölcsődeépítéshez kapcsolódó építészeti ötletpályázat

