



BÖLCSŐDE ÖTLETÁLYÁZAT | II. KATEGÓRIA | "A" VÁLTOZAT

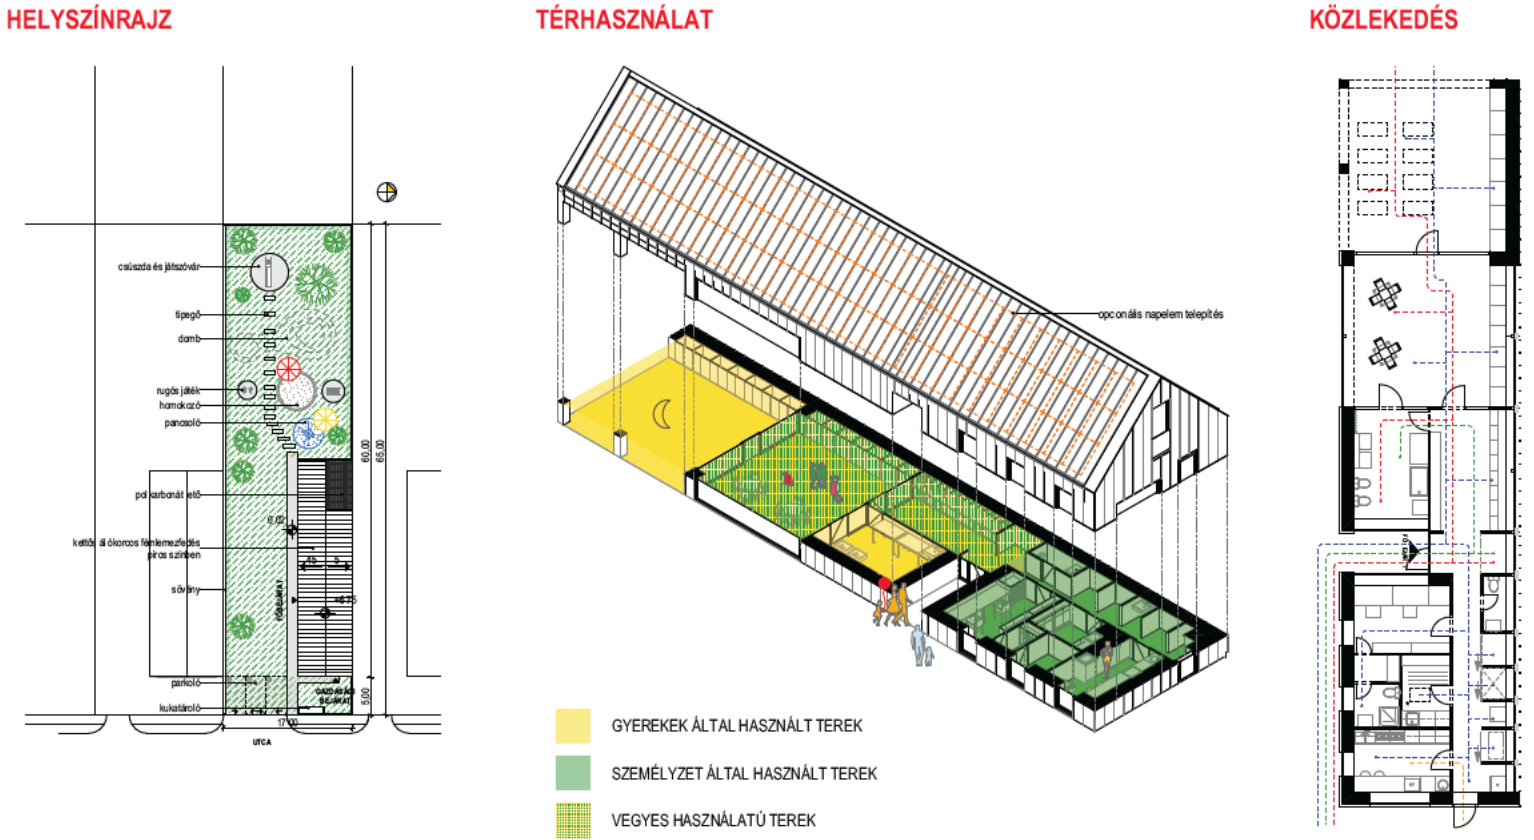


FÖLDSZINTI ALAPRAJZ

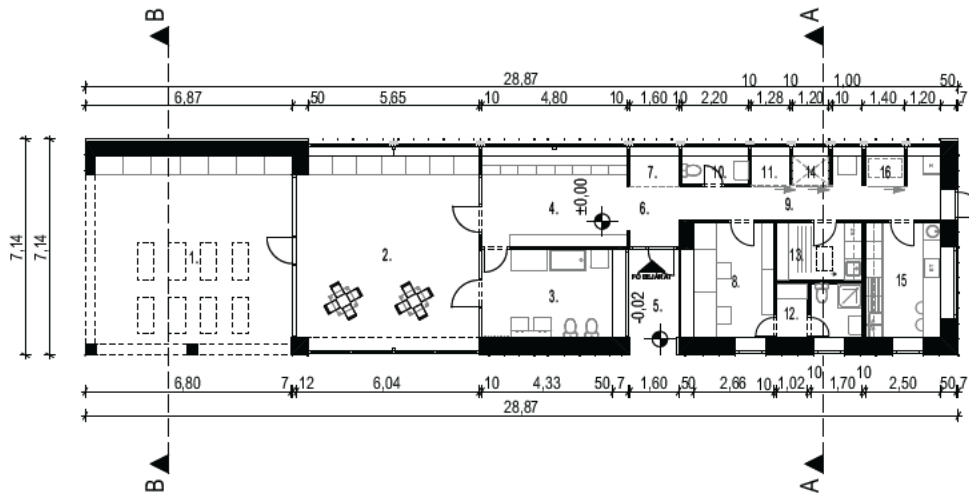

A-A METSZET


A-A METSZET

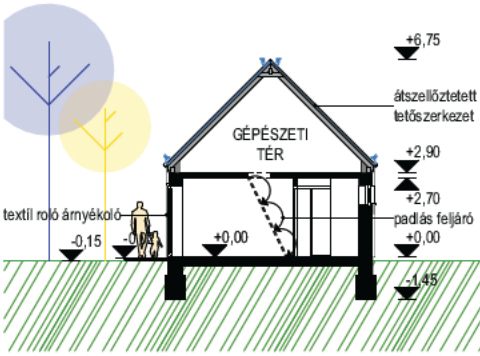


A-A METSZET



BÖLCSŐDE ÖTLETÁLYÁZAT | II. KATEGÓRIA | "B" VÁLTOZAT

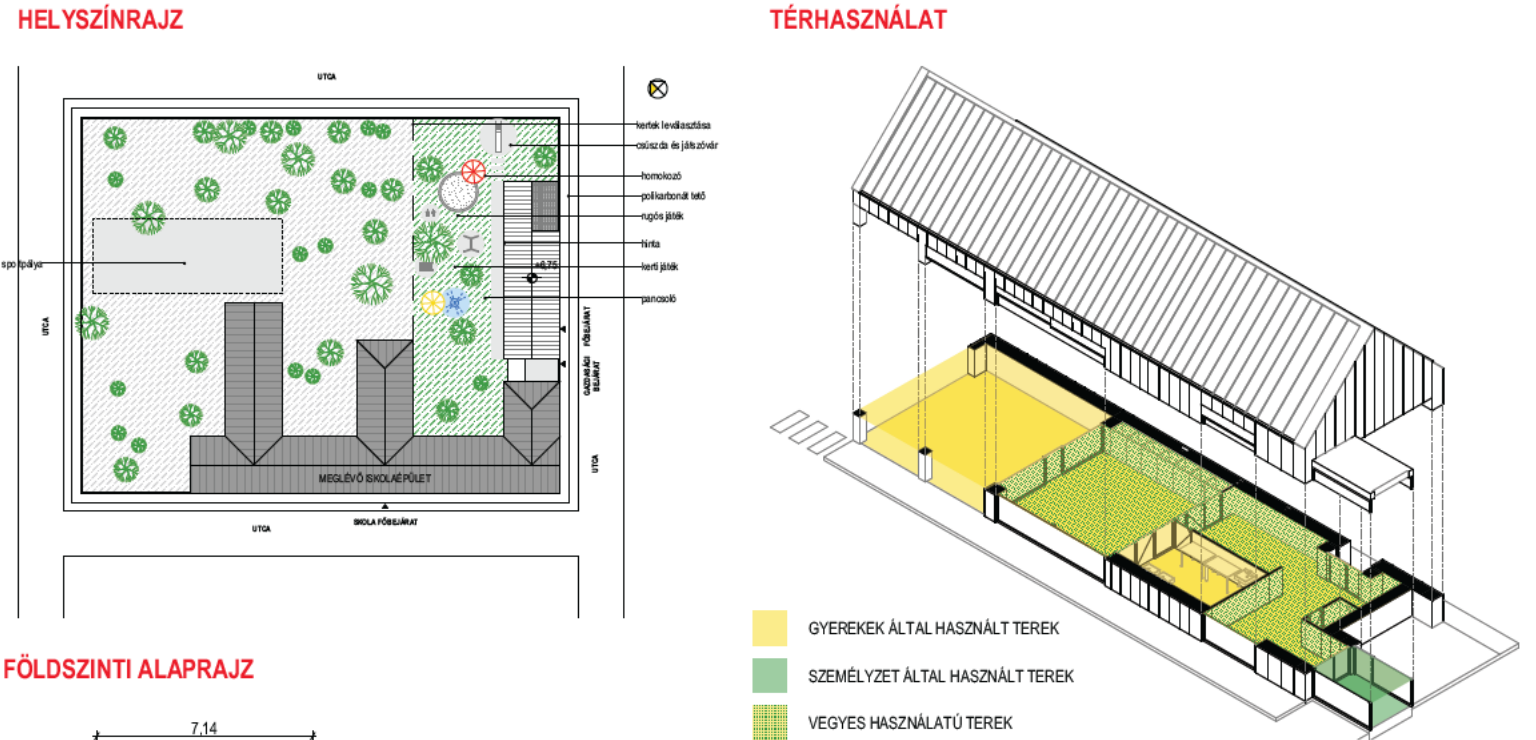

FÖLDSZINTI ALAPRAJZ

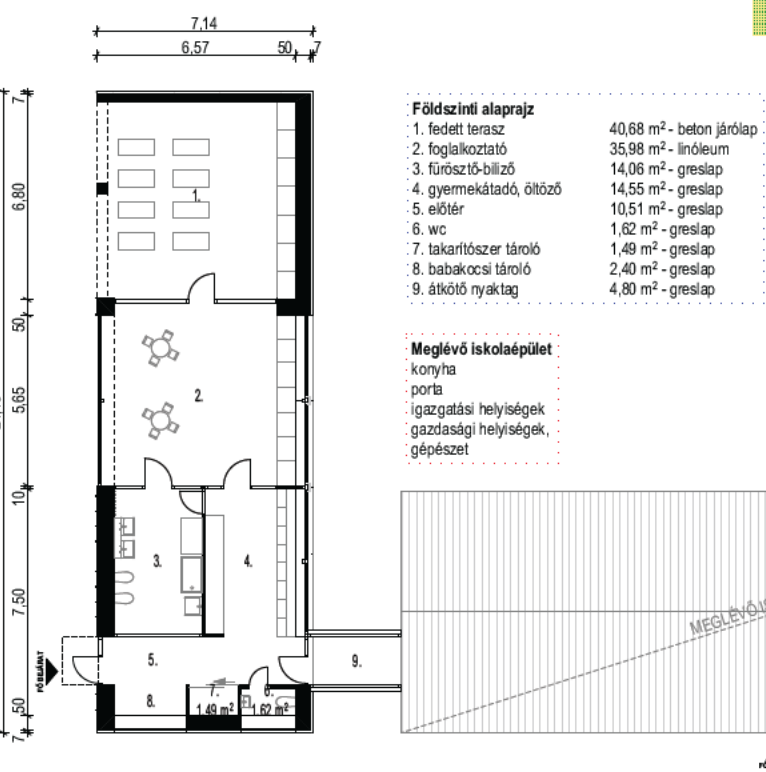


TERVEZŐI ÖSSZEFOGLALÁS


Értelmezésünk szerint a pályázat célja az volt, hogy várt növekvő gyermekáldás következtében fellépő bölcsődéi hiányt mielőbb mérsékelni, jó esetben megszüntetni lehessen. Mivel ilyen kis létszámú bölcsődék főként kistelepüléseken, falvakban esetleg az agglomerációkban vagy városok kertvárosi övezeteiben a viszonylag ritkábban lakott területeire tervezhetők, ezért a **családi ház léptéknek** és építészeti formavilágnak megfelelő tömegalakítást választottunk. A magyar falvak és a városok külső területein nagyrészt oldalhatáron álló kisebb részben szabadonálló a beépítés típusa. Ehhez igazodtunk mi is.

A törekvésünk az volt, hogy minden olyan előírást és funkcionális elemet, amely a gyermekek elhelyezésének közvetlen szolgálatában áll változtatás nélkül megtartsuk, és minden olyat, amely a mai korban esetleg feleslegesnek tűnik, vagy sokkal kisebb területen megoldható, azt összevonásokkal tegyük gazdaságosabbá.


BÖLCSŐDE ÖTLETÁLYÁZAT | II. KATEGÓRIA | "C1" VÁLTOZAT

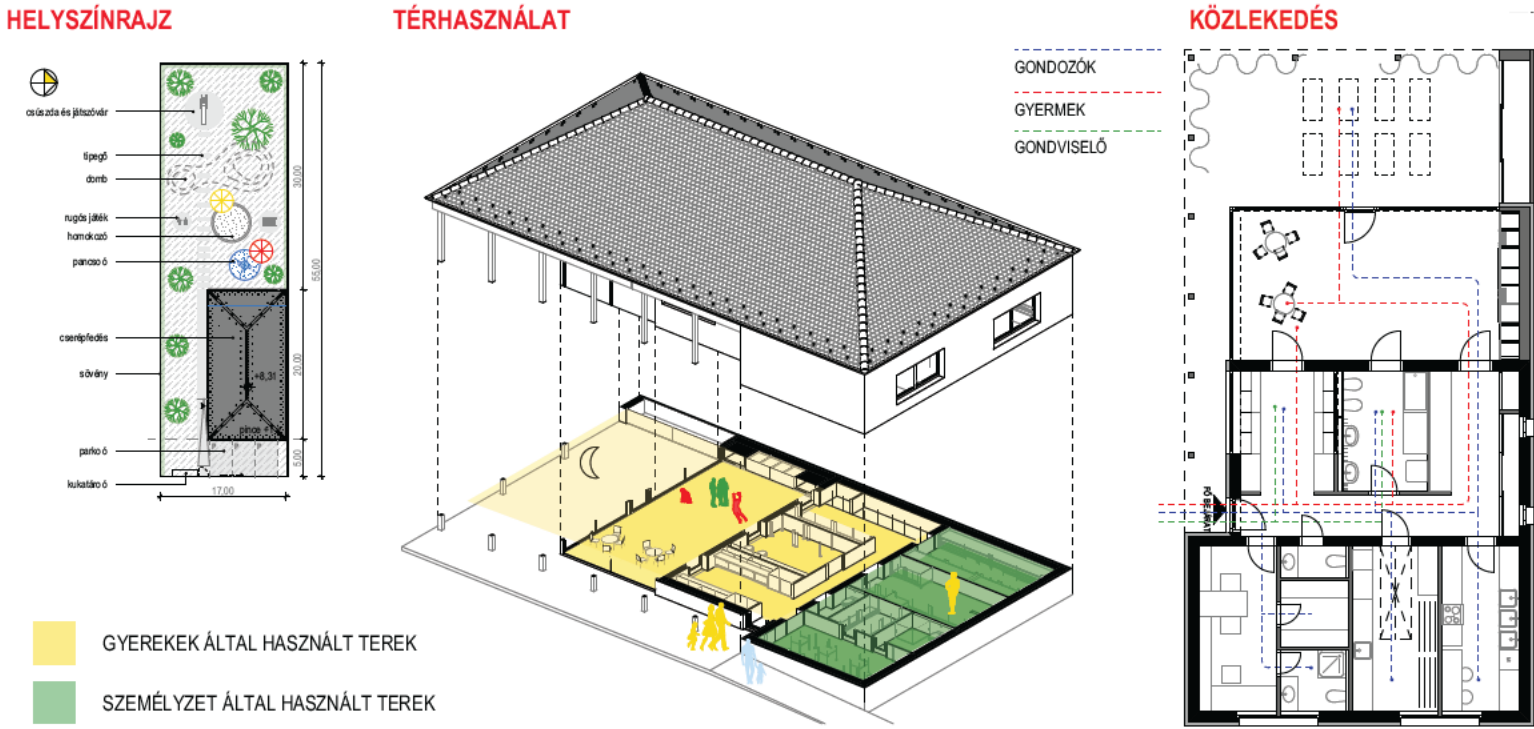


FÖLDSZINTI ALAPRAJZ

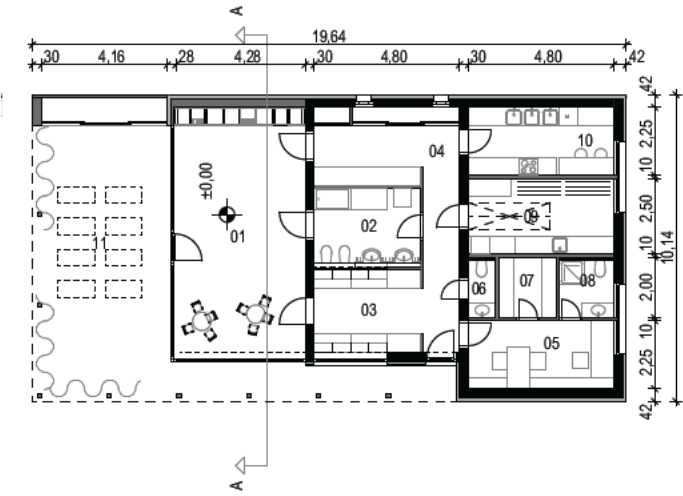


METSZET

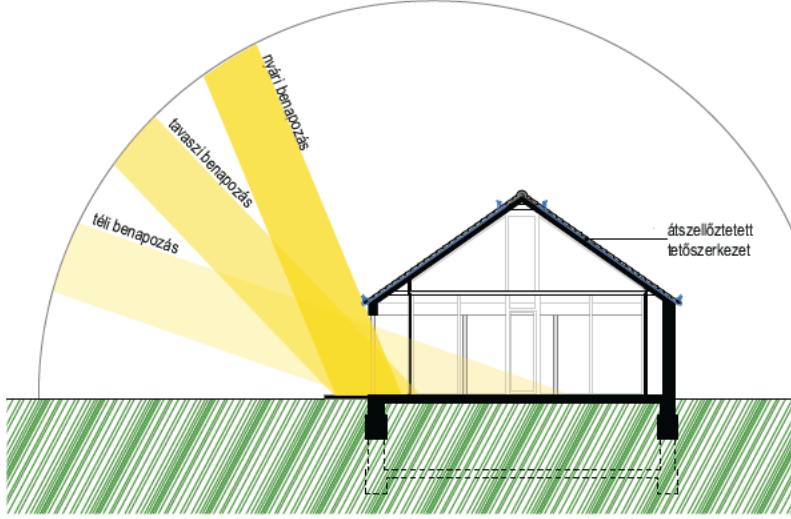

BÖLCSŐDE ÖTLETÁLYÁZAT | II. KATEGÓRIA | "C2" VÁLTOZAT

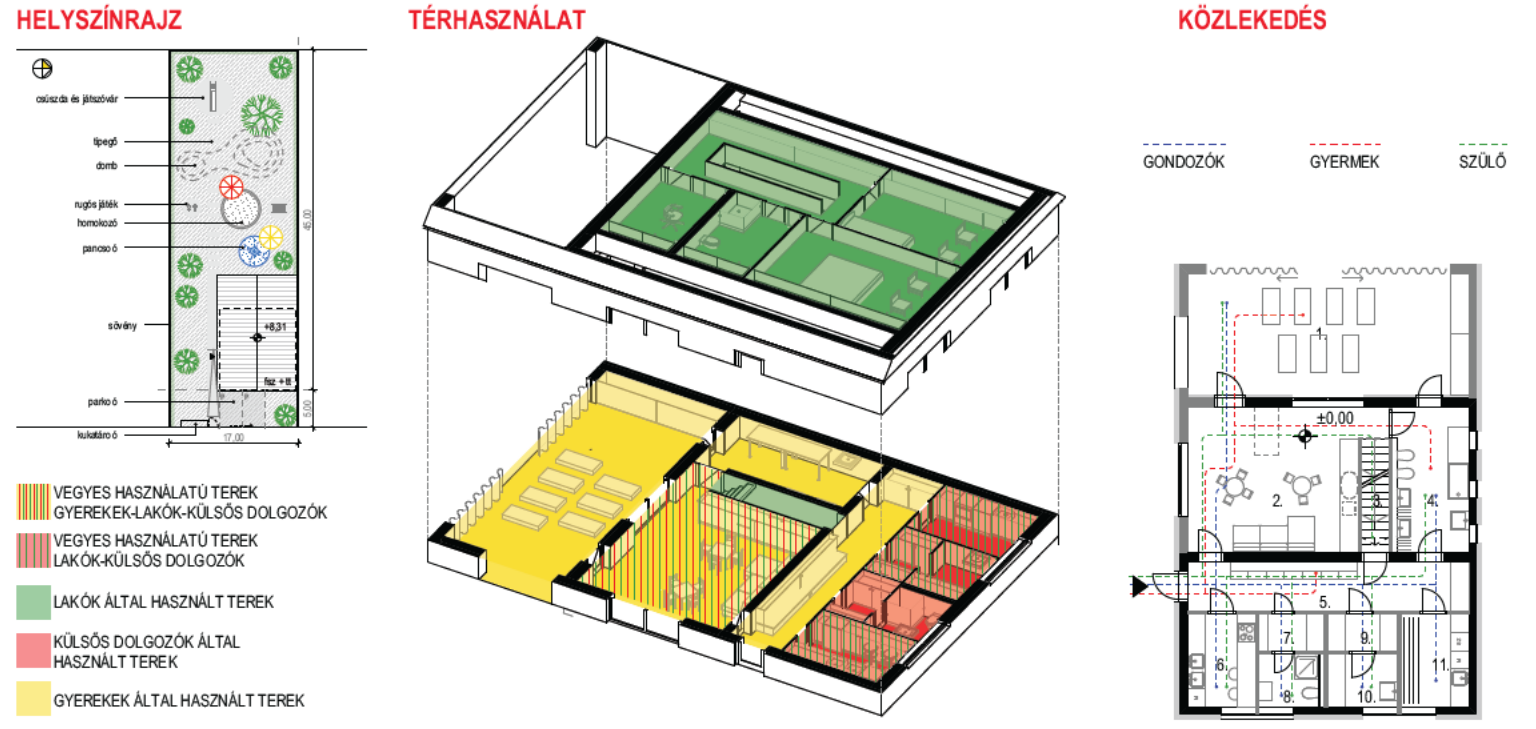

FÖLDSZINTI ALAPRAJZ

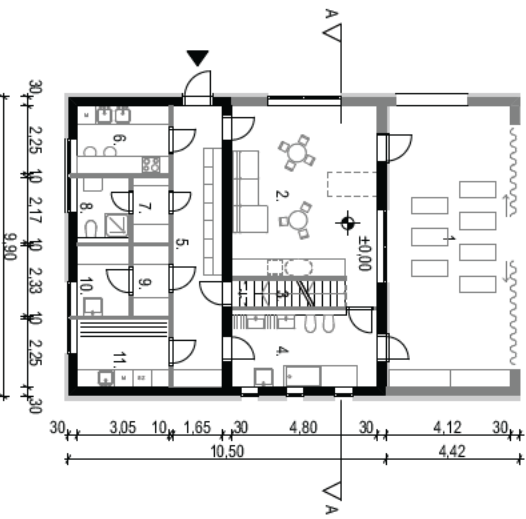

METSZET

