




BÖLCSŐDE ÖTLETPÁLYÁZAT | I. KATEGÓRIA | "A" VÁLTOZAT





FÖLDSZINT		
1.	FEDETT TERASZ	67,00
2.	FOGLALKOZTATÓ	52,06
3.	VIZES BLOKK	15,59
4.	ÖLTÖZŐ	24,95
5.	FEDETT BEJÁRAT	8,51
6.	KÖZLEKEDŐ	12,08
7.	IRODA	11,78
8.	BABAKOCSI TÁROLÓ	2,66
9.	FOGYÓ ESZKÖZ TÁROLÓ	2,38
10.	WC	1,62
11.	GARDR. MOSDÓ	5,04
12.	TAK.SZER	1,14
13.	MOSÓ/SZÁRÍTÓ	8,74
14.	ZSURKOCSI TÁROLÓ	1,24
15.	KONYHA	9,50
16.	KUKA TÁROLÓ	2,84
		227,13 m ²
PADLÁS		
16	GÉPÉSZET	16,76
17	RAKTÁR	16,99
		33,75 m ²
		260,88 m ²

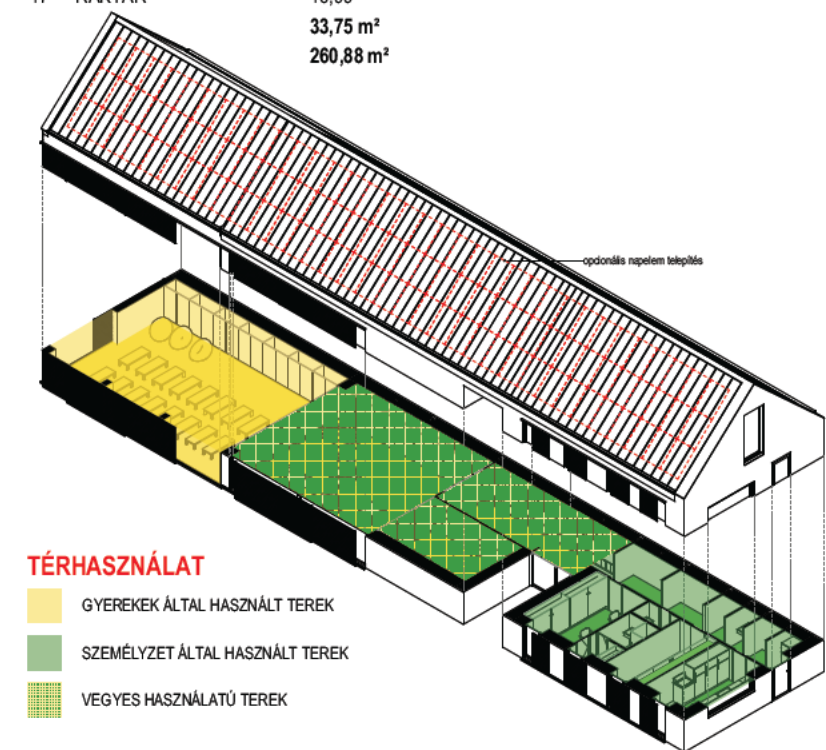

TÉRHASZNÁLAT

- GYEREKEK ÁLTAL HASZNÁLT TEREK
- SZEMÉLYZET ÁLTAL HASZNÁLT TEREK
- VEGYES HASZNÁLATÚ TEREK

FÖLDSZINTI ALAPRAJZ

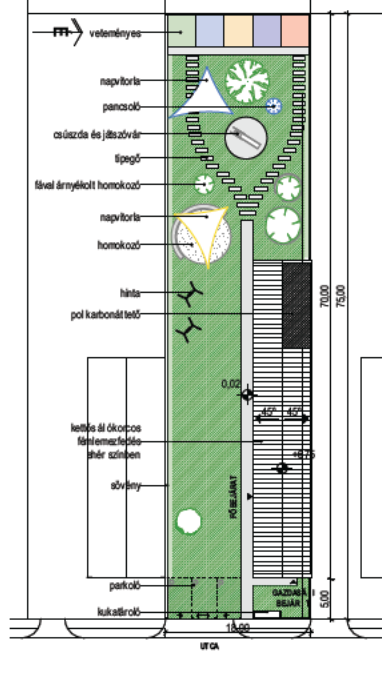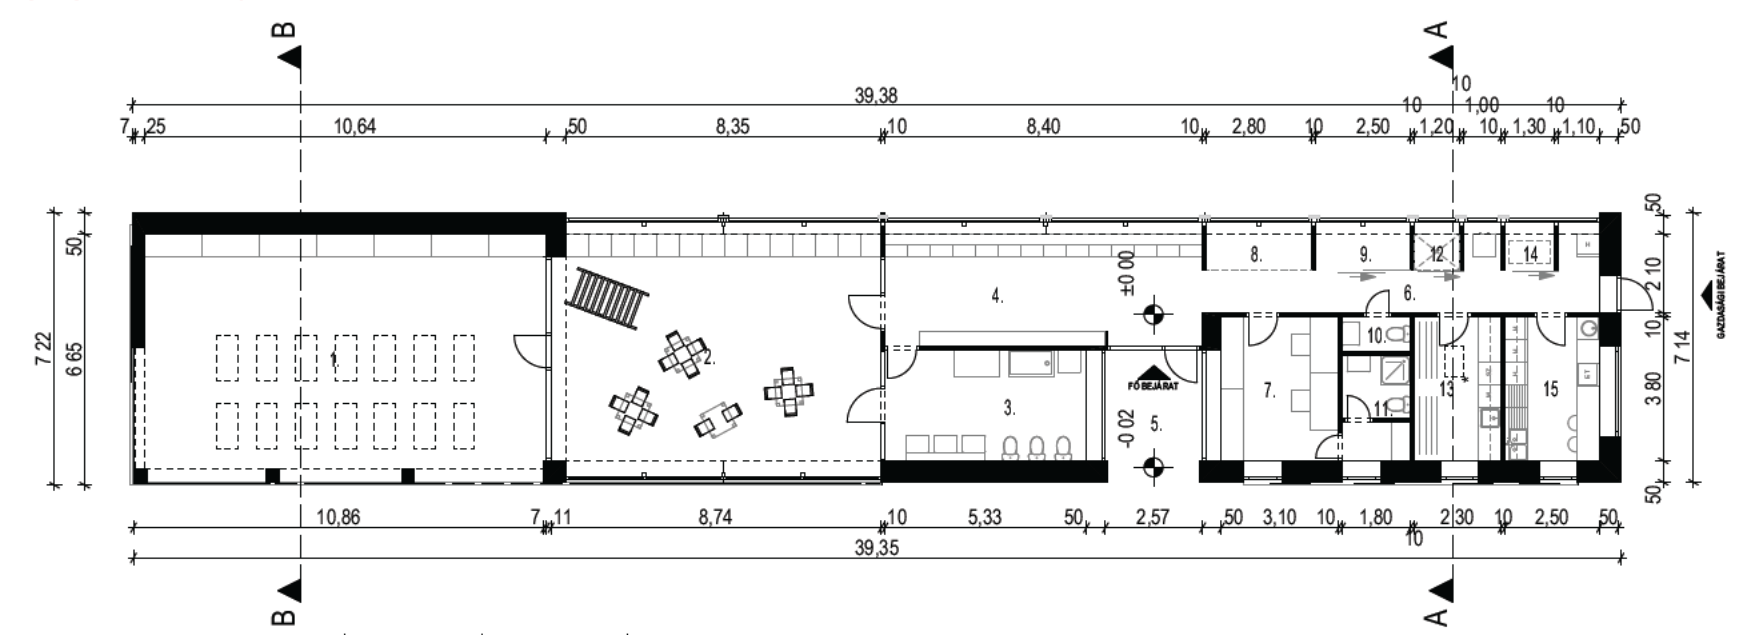


HELYSÍNRAJZ




BÖLCSŐDE ÖTLETPÁLYÁZAT | I. KATEGÓRIA | "B" VÁLTOZAT

FÖLDSZINTI ALAPRAJZ

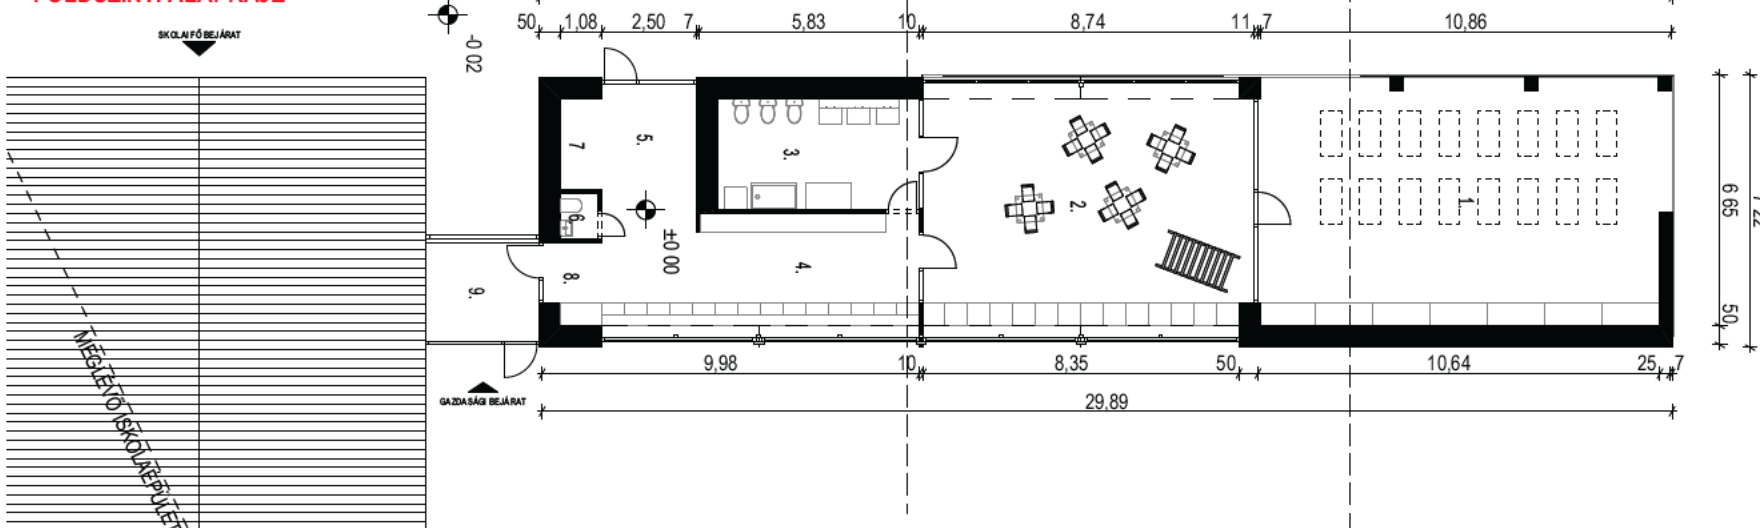

TERVEZŐI ÖSSZEFOGLALÁS

Értelmezésünk szerint a pályázat célja az volt, hogy várt növekvő gyermekáldás következtében fellépő bölcsődéi hiányt mielőbb mérsékelni, jó esetben megszüntetni lehessen. Ennek érdekében szükséges, hogy takarékosan szerkesztett gazdaságos alaprajzi elrendezésű, de a 21.század elvárásainak megfelelő típustervek születessenek, melyek alkalmasak lesznek arra, hogy a különböző településtípusokban megfelelően illeszkedve környezetükhöz, gazdaságos és esztétikus építészeti kialakítással új építésként vagy családiház bővítésként esetleg meglévő intézményhez kapcsolódva töltsék be fontos egészségügyi -nevelési -oktatási feladatukat. A törekvésünk az volt, hogy minden olyan előírást és funkcionális elemet, amely a gyermekek elhelyezésének közvetlen szolgálatában áll változtatás nélkül megtartsuk, és minden olyat, amely a mai korban esetleg feleslegesnek tűnik, vagy sokkal kisebb területen megoldható, azt összevonásokkal tegyük gazdaságosabbá.

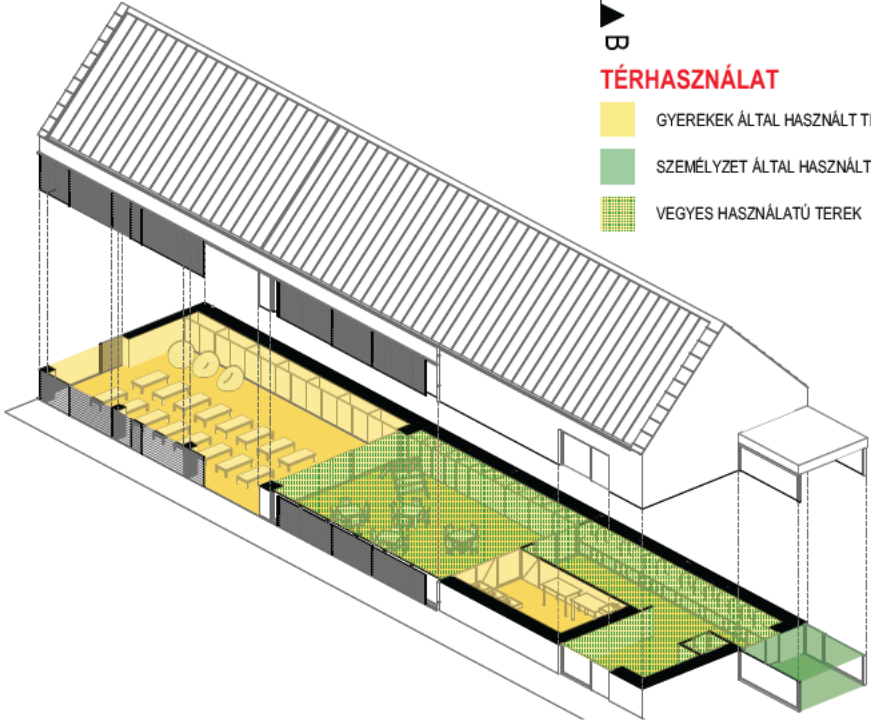

TÉRHASZNÁLAT

- GYEREKEK ÁLTAL HASZNÁLT TEREK
- SZEMÉLYZET ÁLTAL HASZNÁLT TEREK
- VEGYES HASZNÁLATÚ TEREK

BŐVÍTÉS ELŐTTI ÁLLAPOT




BŐVÍTÉS UTÁNI ÁLLAPOT



BÖLCSŐDE ÖTLETPÁLYÁZAT | I. KATEGÓRIA | "C" VÁLTOZAT





KERESZTMETSZET

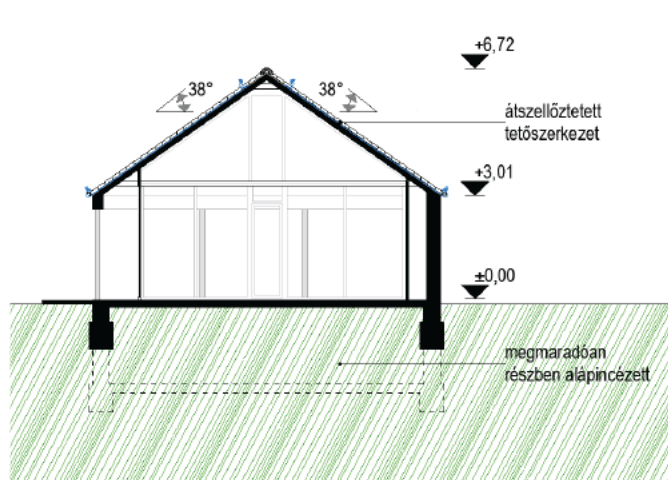

02 FÖLDSZINT

- 01. foglalkoztató
- 02. tároló-bizt.
- 03. gyermekátdó, öltöz.
- 04. előérközleked.
- 05. iroda
- 06. szülői wc
- 07. öltöz.
- 08. mosdó, zuhanyzó
- 09. melegítőkonyha
- 10. mosoda
- 11. fedett terasz

FÖLDSZINTI ALAPRAJZ

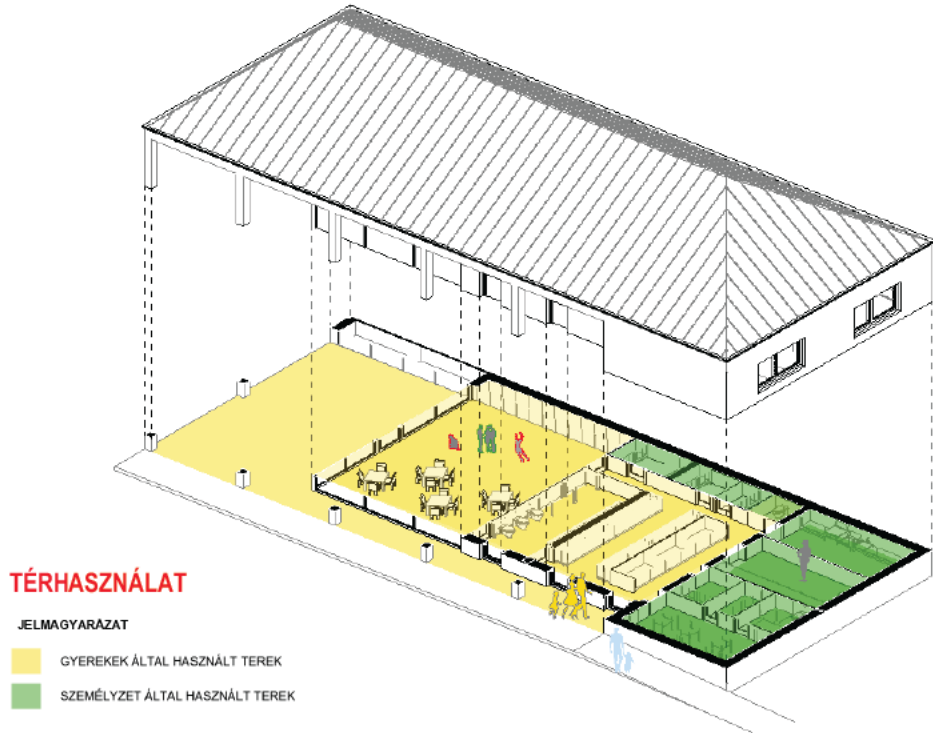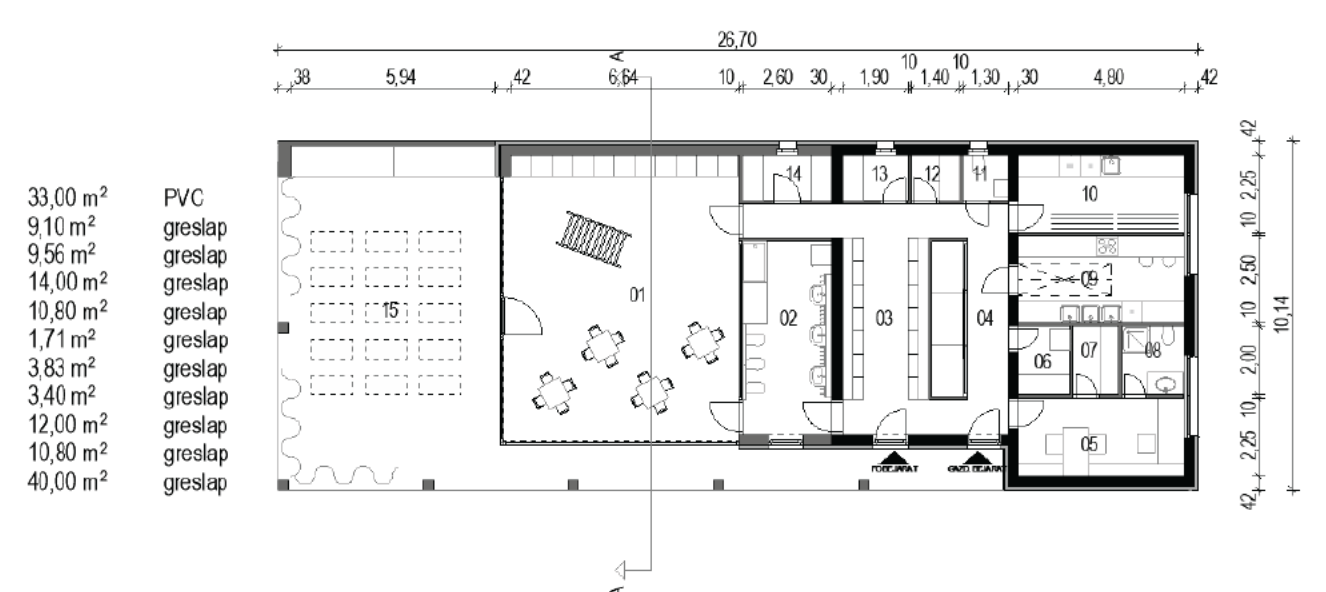

TÉRHASZNÁLAT

- GYEREKEK ÁLTAL HASZNÁLT TEREK
- SZEMÉLYZET ÁLTAL HASZNÁLT TEREK

