



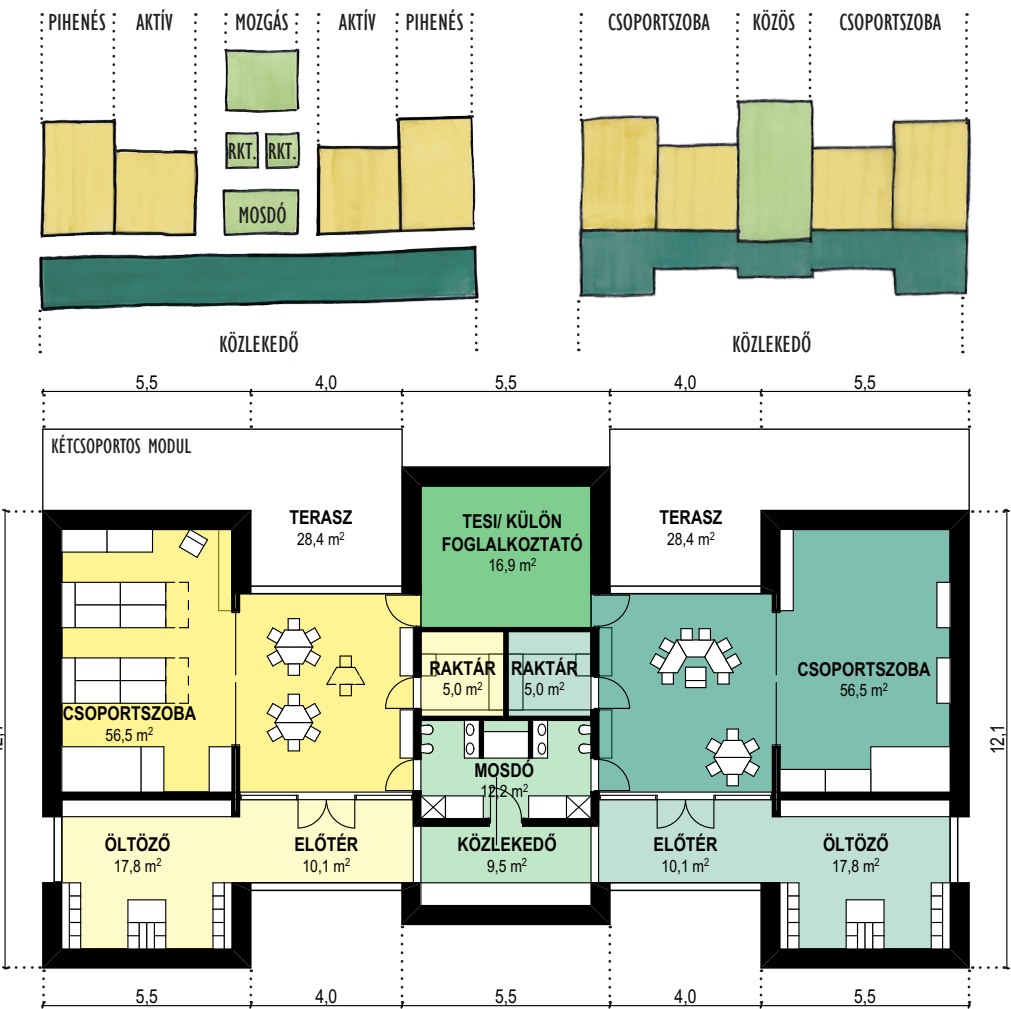

Alapmodul



A gyerekeknek a fő élettere a bölcsődében a csoportszoba, a terasz és a játszókert. Kialakítottunk egy külön foglalkoztató és egyben tornára is alkalmas helyiséget a csoportsobákkal közvetlen kapcsolattal. Ezeken felül szükség van öltöző/átadó részre, fürdőszobára és a csoportsobákhoz kapcsolódó tároló helyiségekre.

A modul kialakításánál törekedtünk arra, hogy a két csoportszoba privát, elkülönített területként érvényesülhessenek, viszont azok a funkciók, amelyeknek használata időszakos, valamint közös használatú terület, azt mind a két csoport kényelmesen, saját területéről közelíthesse meg. Ennek a sémának az előnye, hogy modulárisan, többféle formában többszörözhető és bővíthető.

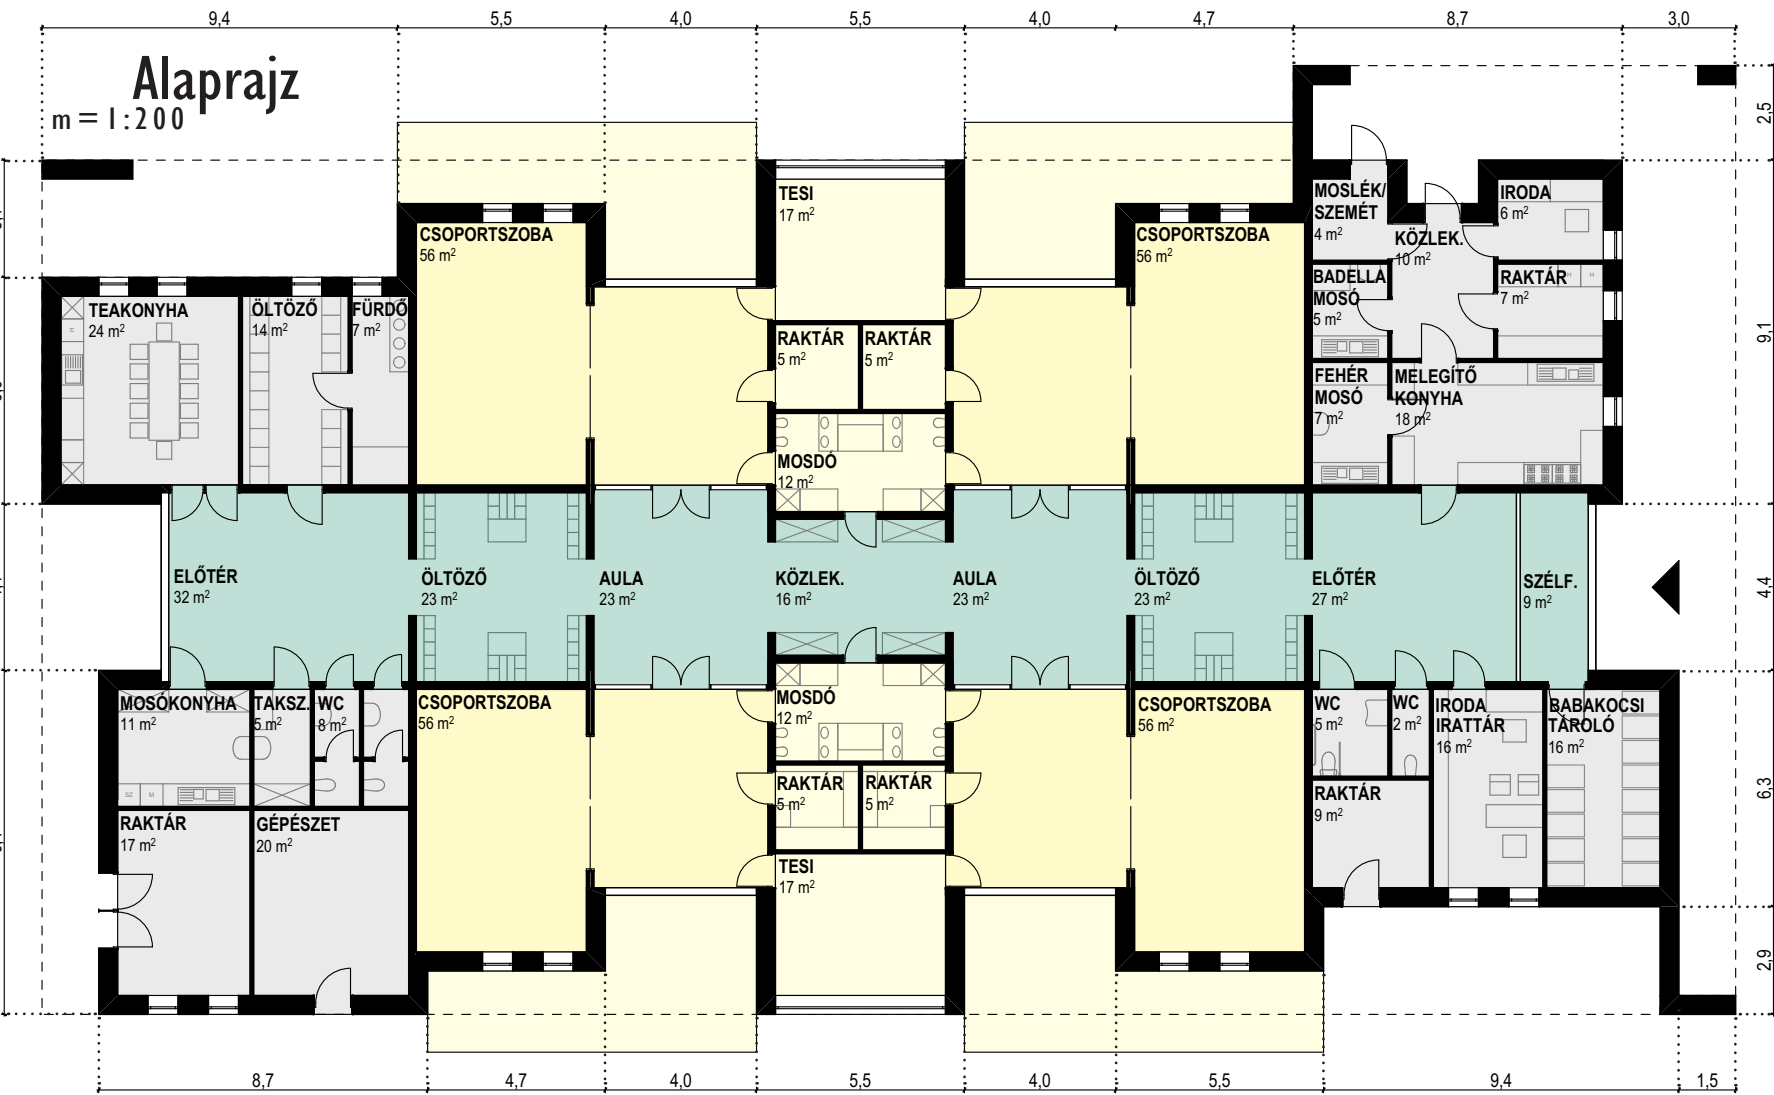


Homlokzat


m = 1:200

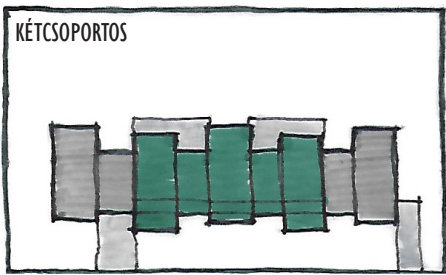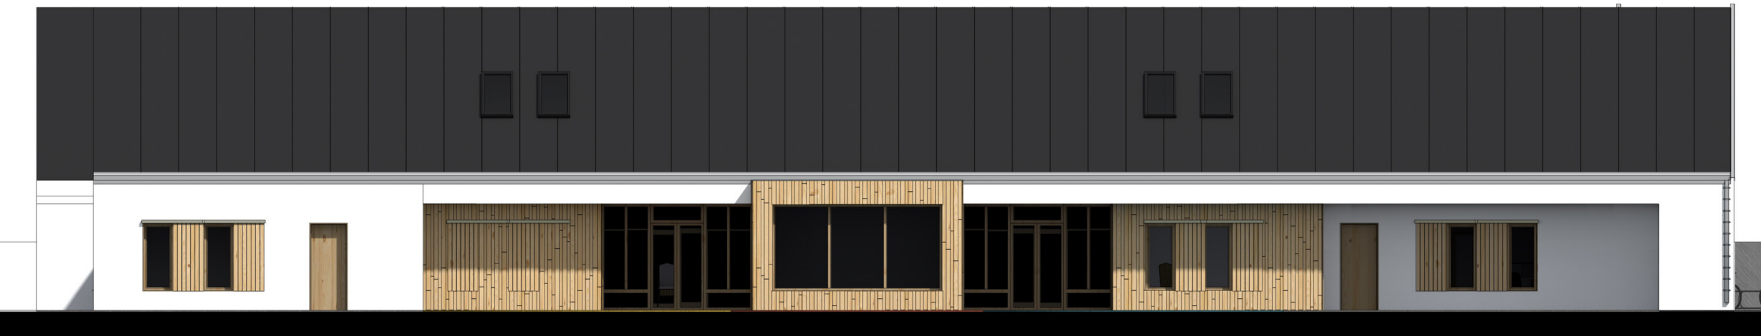



Újépítésű bölcsőde négycsoportos változat

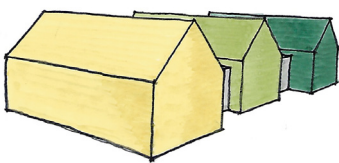

magastetős környezet

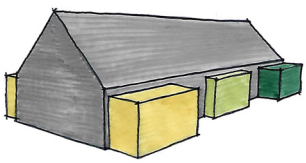

Sorolhatóság telepítési lehetőségek

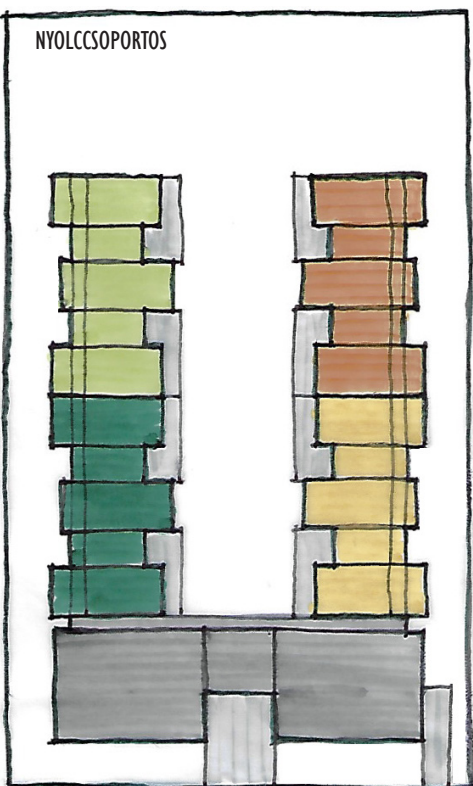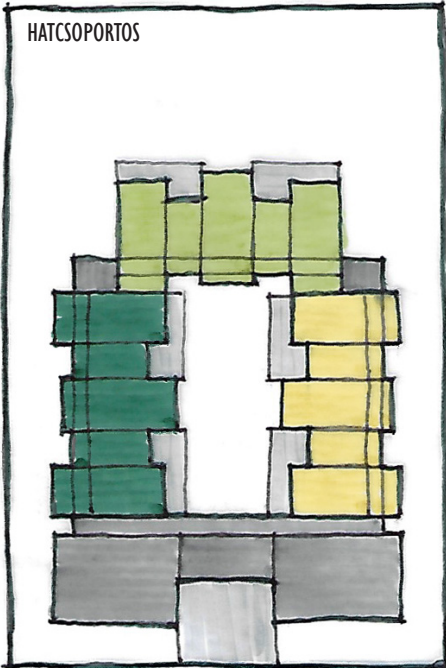

Tömegalakítás, sorolhatóság

Az alaprajzi modul előnye, hogy különböző tömeg- és homlokzat alakításokkal az ország többféle területén képes idomulni a környezethez és a helyi építési szabályokhoz. Beszélhetünk akár kisebb (2 csoportsobás), akár nagyobb (8 csoportsobás) bölcsődékről, ezzel a kialakítással a falusias, városias vagy hagyományos magas- és lapostetős környezetbe is illeszthető a helyi adottságoknak megfelelően. A telepítési vizsgálatoknál elsődleges szempontok: környezetbe való illeszkedés, épület megközelíthetősége, funkcionális csoportok elrendezése, zöldfelületek legjobb kihasználása. Minden új teleknél felmerülhetnek egyedi igények.



Anyaghasználat

Az épület tömegéhez hasonlóan az anyaghasználatnál is törekedni lehet, kell az környezetbe való illeszkedéshez. A kiválasztott tömegalakítást mindig erősítse a hozzá párosított anyaghasználat.

Alaprajzi elrendezés

A hangsúlyos bejáratról induló folyosóra lettek felfűzve a helyiségek. Ez a közlekedő egy üvegezett részzel végződik az épület hátulján, így vizuálisan átlátunk rajta, nem kelt bezártság érzetet.

A szélfögből nyílik a babakocsi tároló. Az első kiszolgáló blokkban az előtér egyik oldalán az iroda és irattár, a szükséges mosdók kaptak helyet, a másik oldalon pedig a melegítő konyha helyiségei láthatók. Az átadó/aula és öltöző a folyosó kiteresedésével nyert helyet. Ezek a részek a tetőn keresztül felülvilágítással megvilágítottak azon túl, hogy a csoportsobák felől is átszűrődik a fény.

A csoportsobákat a már ismertetett modul elrendezésével terveztük meg, vagyis 2 csoporthoz tartozik egy közös fürdőszoba és egy külön foglalkoztató.

Az épület utolsó blokkját a folyosó szintén kettéosztja egy öltöző-teakonyha és egy mosókonyha-gépészeti-raktár egységre.

