




FUNKCIONÁLIS KIALAKÍTÁS

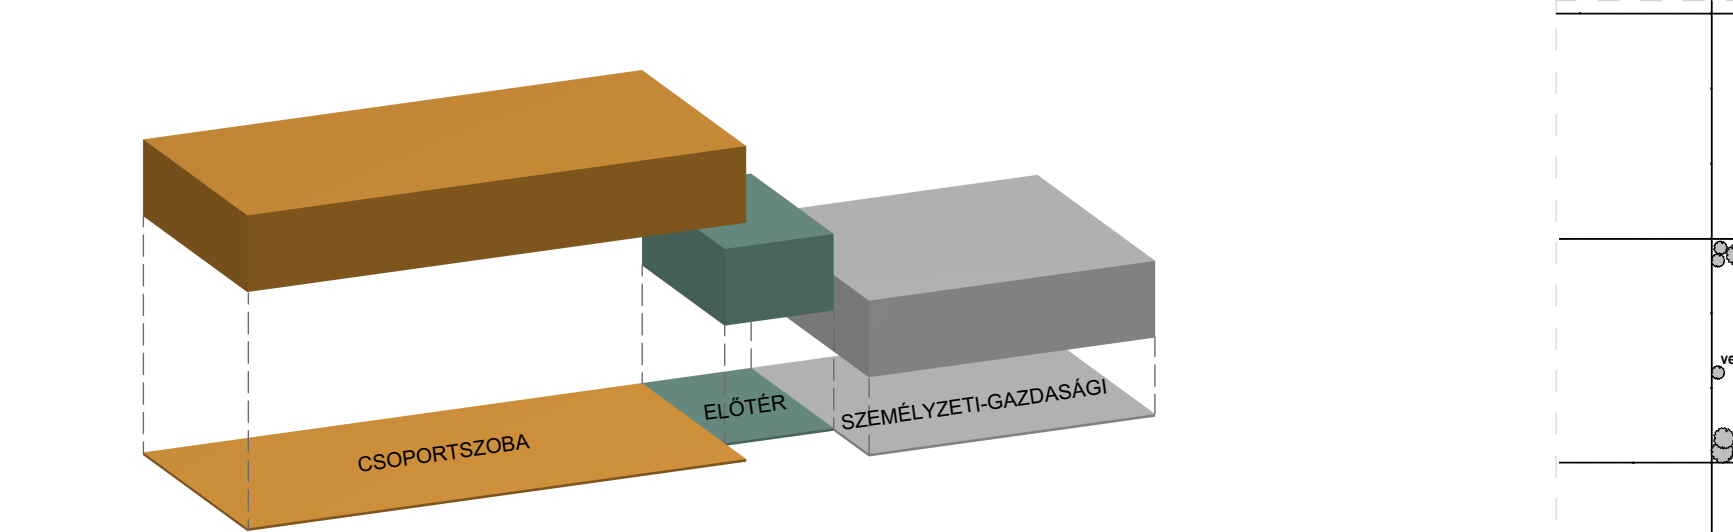


HELYSZÍNRAJZ M 1:500

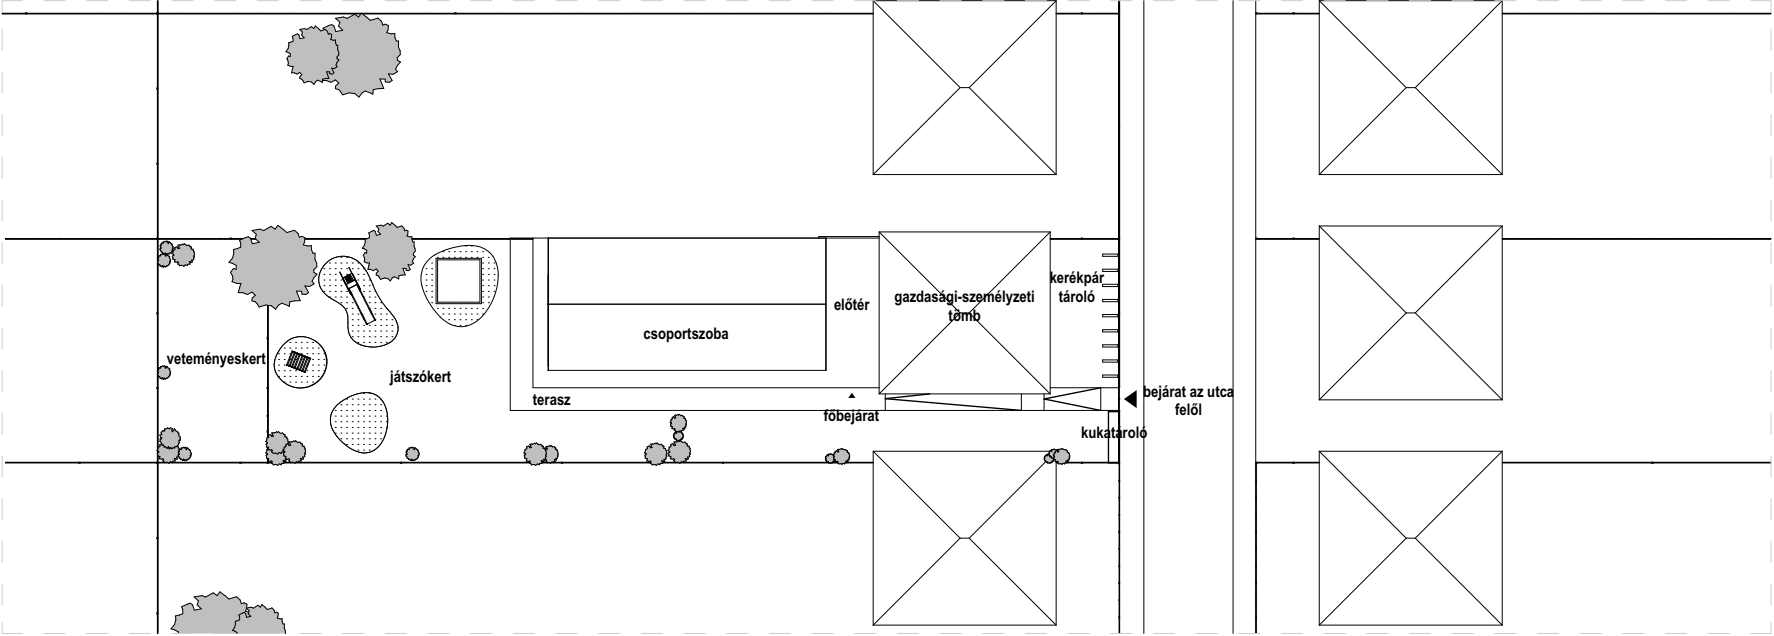


PINCEI ALAPRAJZ M 1:200

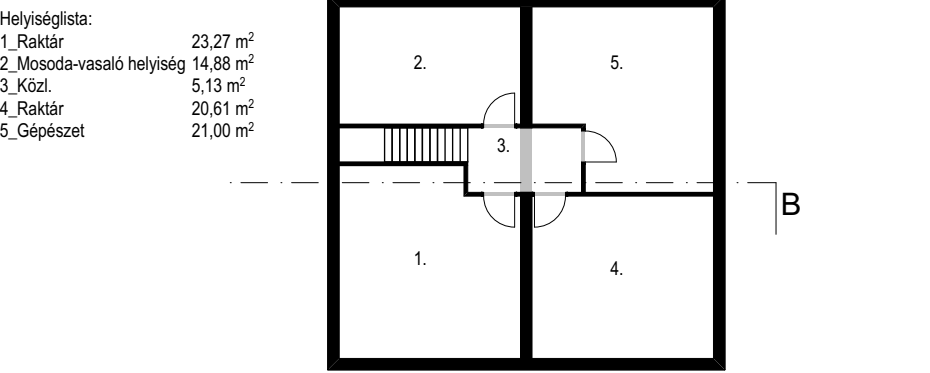


FÖLDSZINTI ALAPRAJZ M 1:200

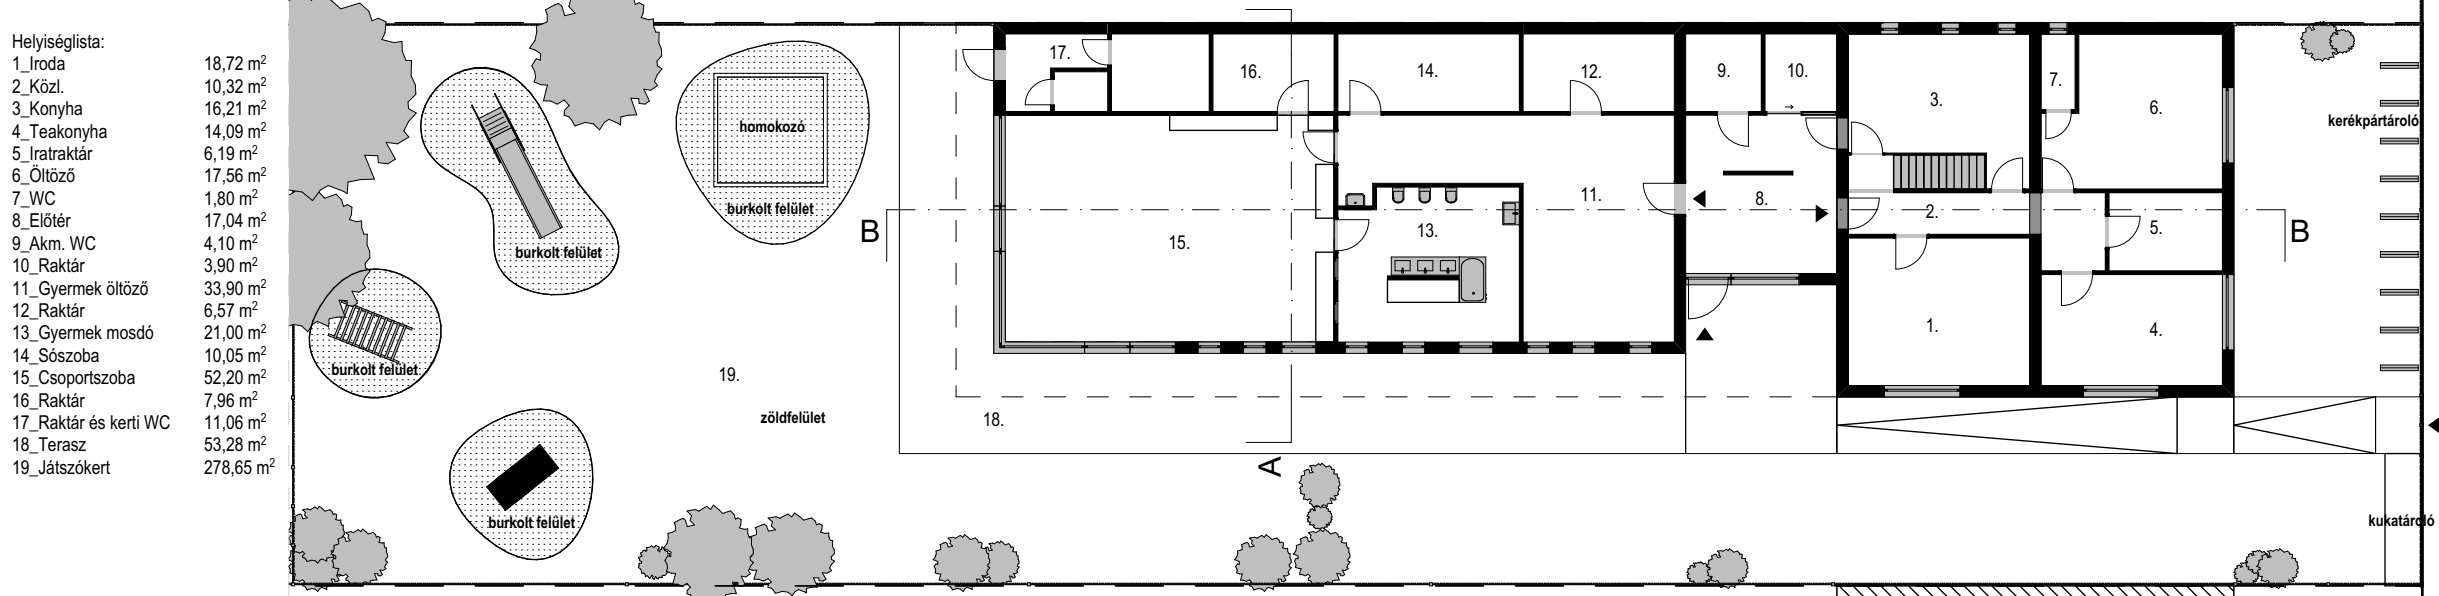

A-A METSZET M 1:200

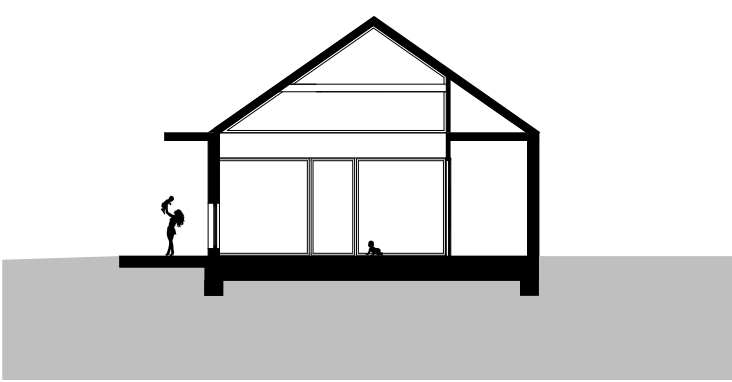

B-B METSZET M 1:200

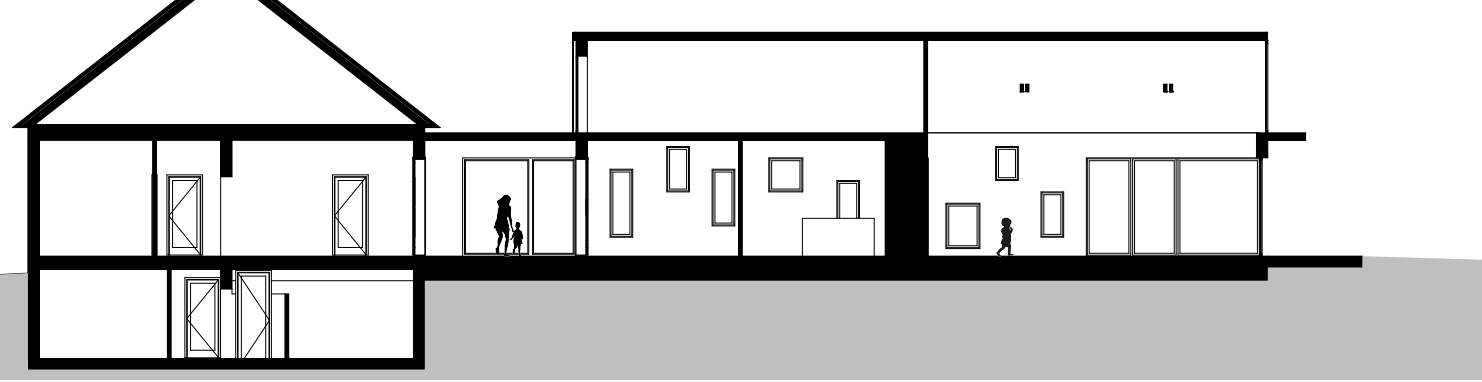

HOMLOKZATOK M 1:200

