



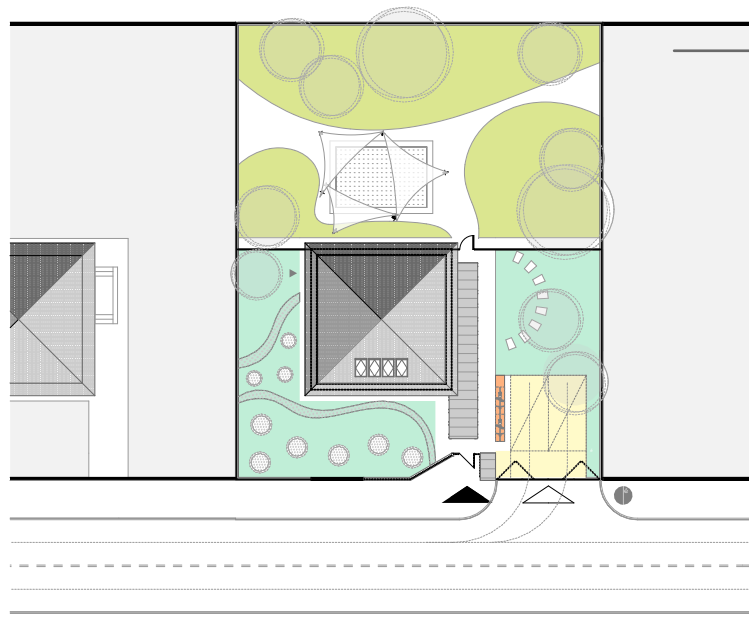


helyszínrajz




Belső vázlat

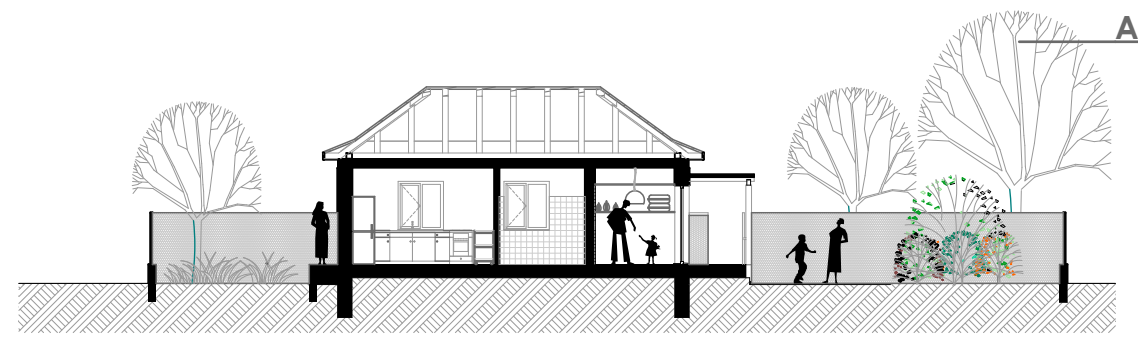



A-A metszet

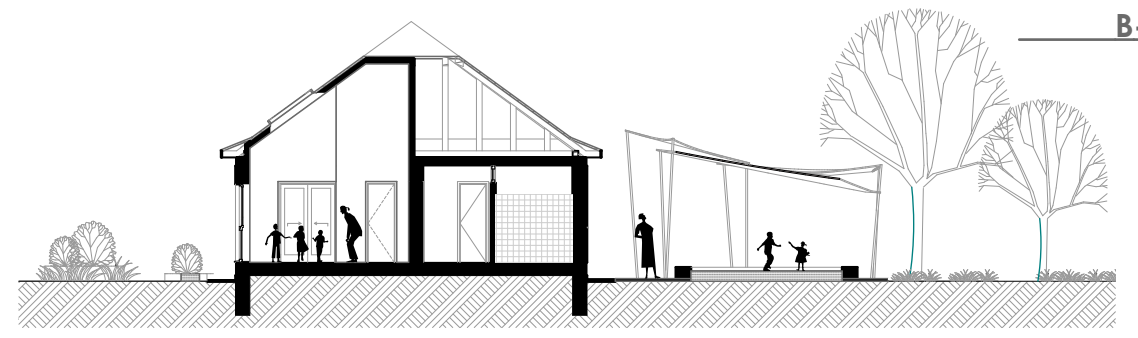


B-B metszet

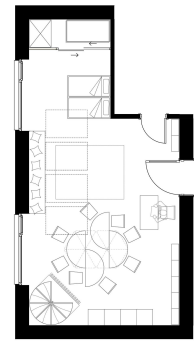


alaprajz

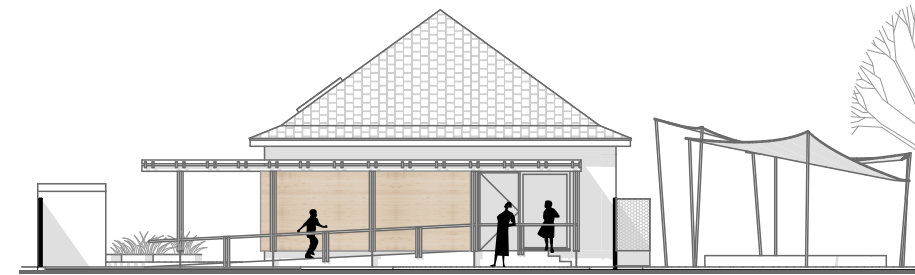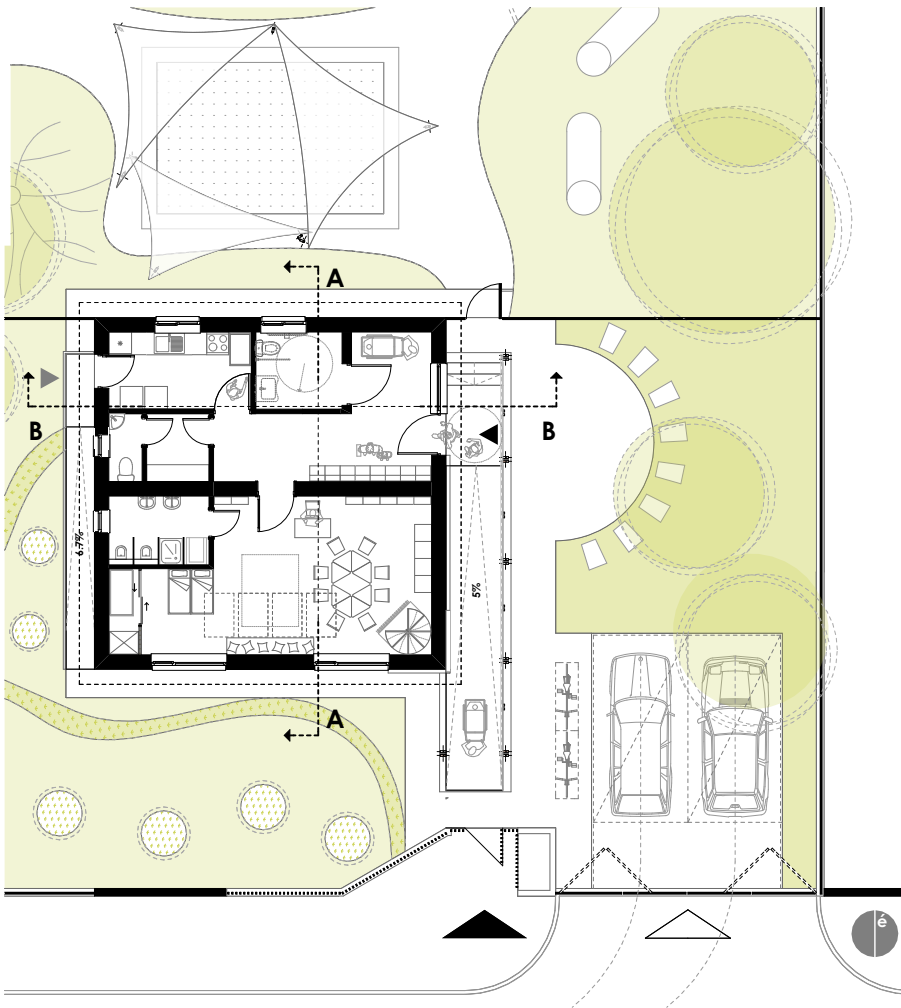

Keleti homlokzat

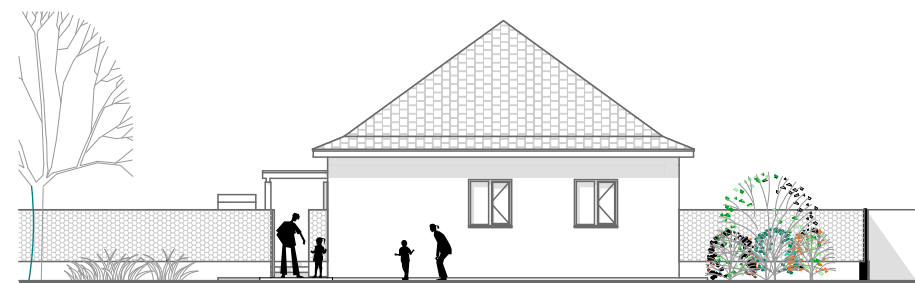


Északi homlokzat

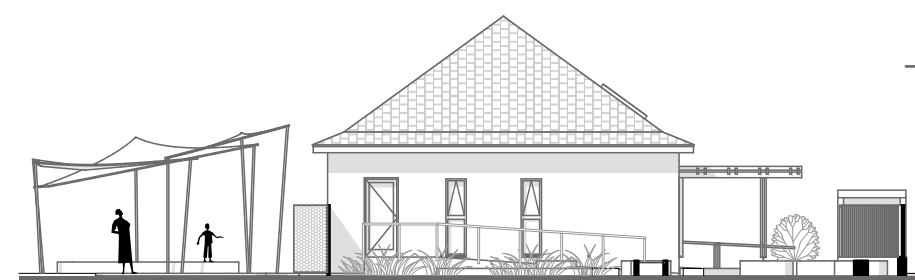

Nyugati homlokzat



Déli homlokzat

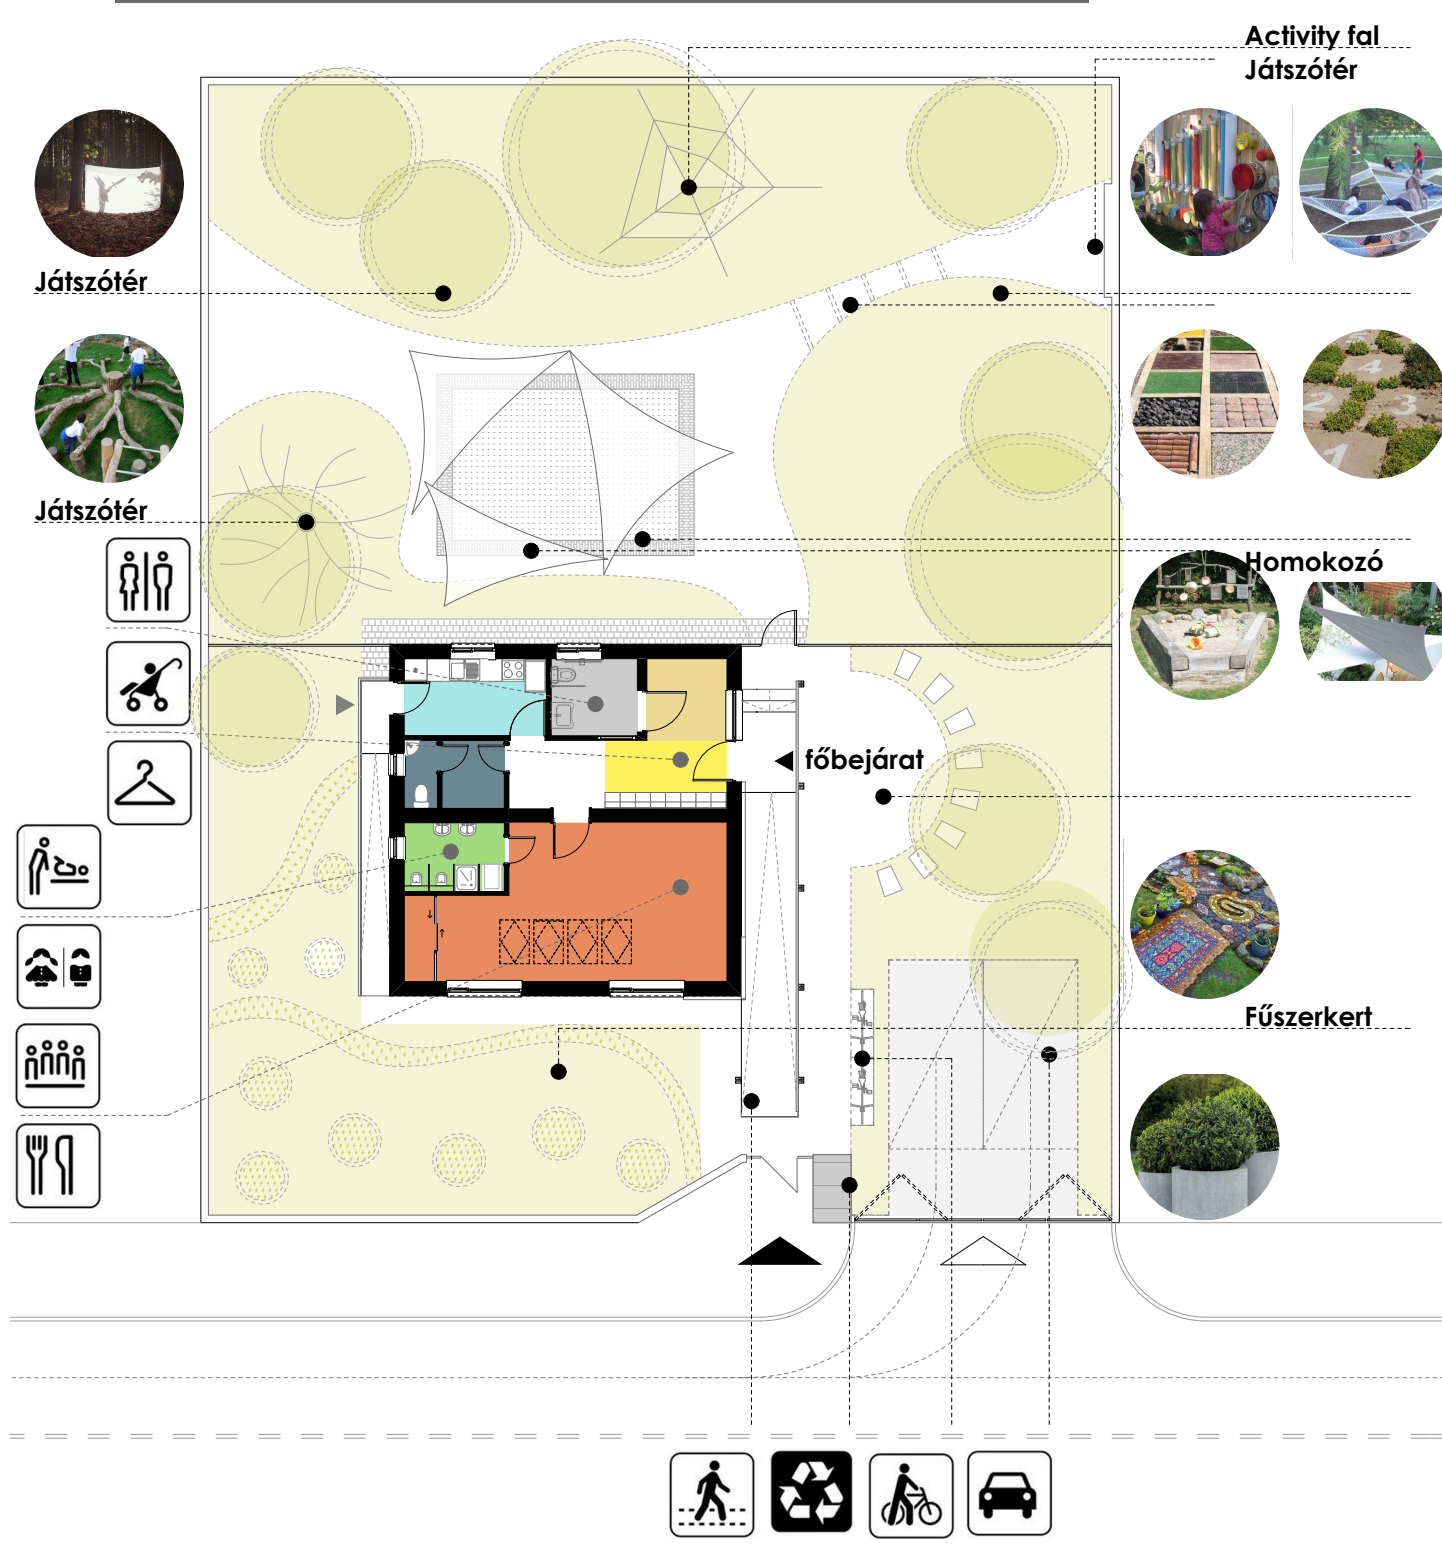

- Átadó
- Babakocsi tároló
- Szülői akadálymentes mosdó
- Öltöző-mosdó-WC
- Csoportszoba
- Gyerek fürdő
- Konyha

