


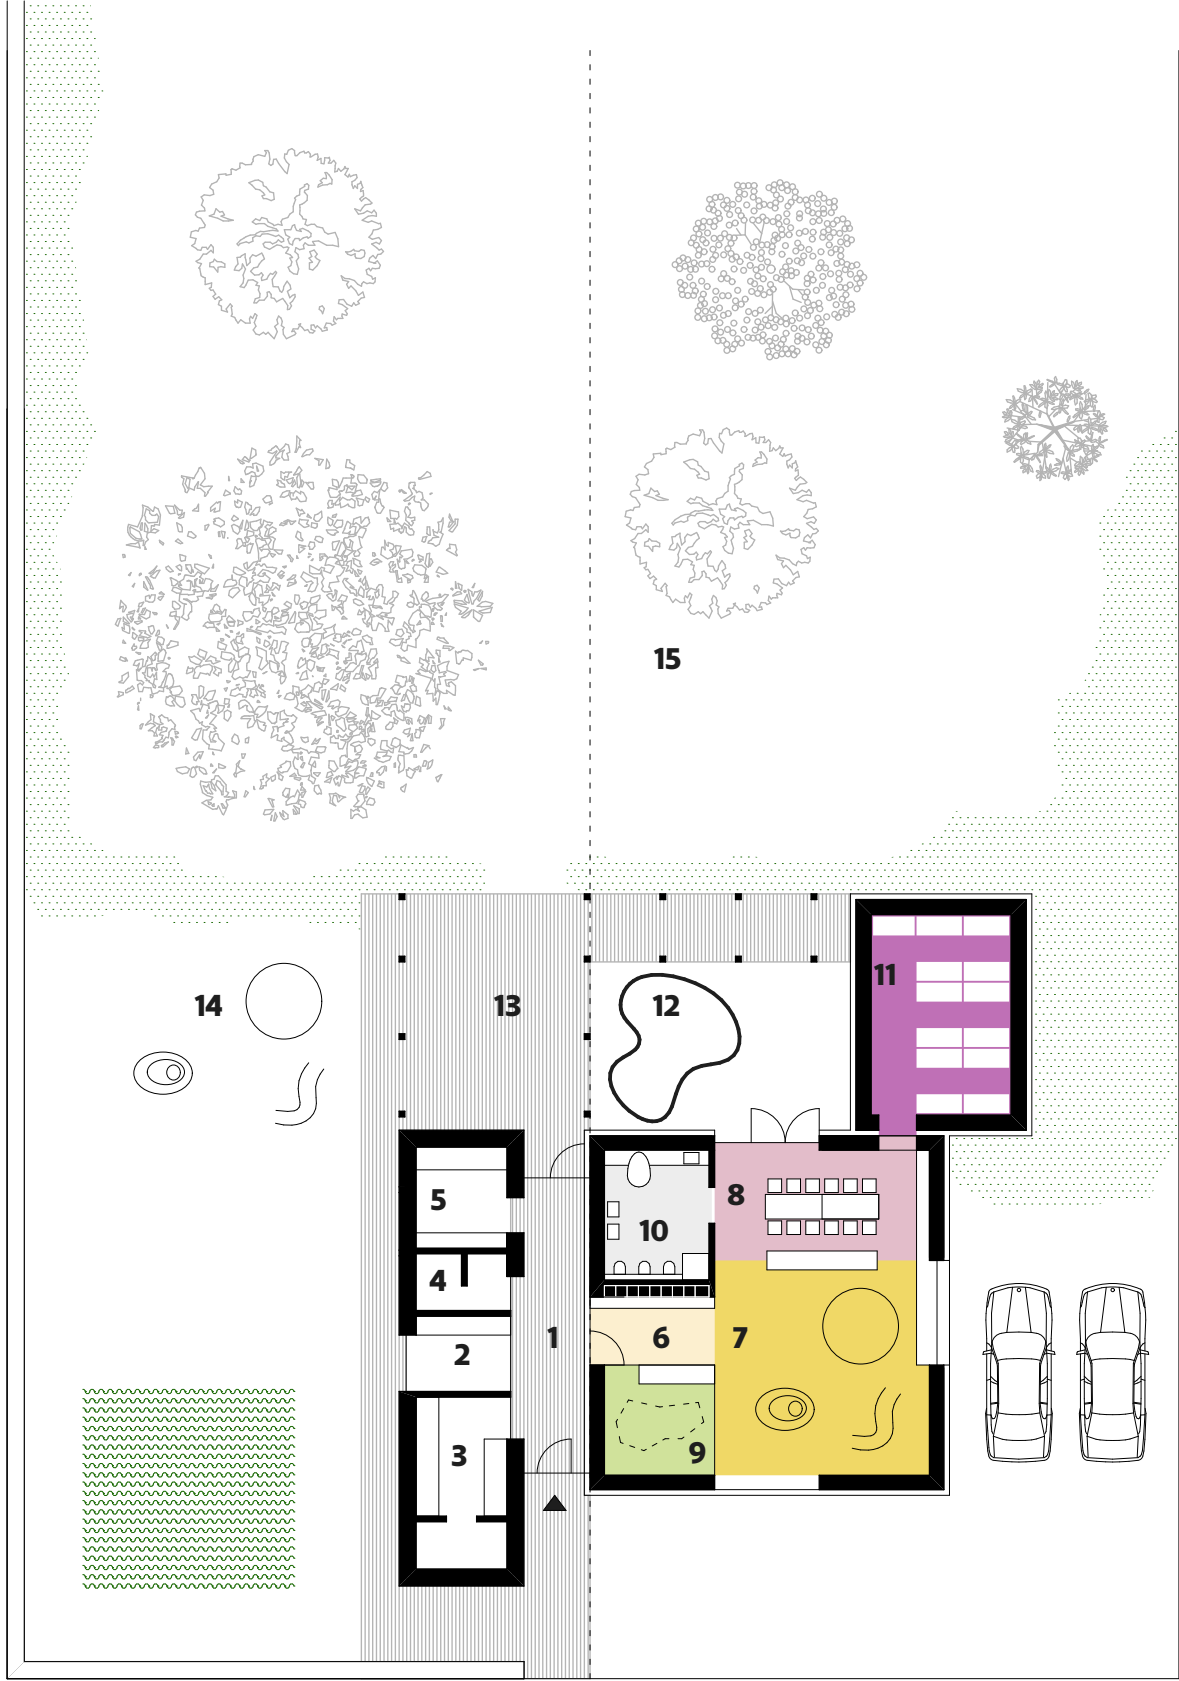


ALAPRAJZ
m1:200, berendezéssel, tájépítészeti tervvel


- 1. ELŐTÉR** 10,00m²
körben üvegezett térbeli összeköttetés a bejárat kijelölésére, egyenes kapcsolat a kültéri fedett-nyitott térhez
- 2. PIHENŐ** 5,00m²
a kisgyermeknevelők saját otthontere, elvonulás, pihenés, adminisztráció
- 3. MELEGÍTŐKONYHA** 11,45m²
az étel felmelegítésére, mosogatásra, tárolásra
- 4. MOSDÓBLOKK** 3,60m²
az öltöző zóna, a találkozások színhelye, a szülők itt találkoznak a kisgyermeknevelőkkel, beszélnek át a fejlődés ütemét
- 5. TÁROLÓ** 8,00m²
a bölcsőde működtetéséhez szükséges, de nem állandó jellegű kül és belteri játékok tárolására
- 6. ÖLTÖZŐ – TALÁLKOZÓ** 5,00m²
az öltöző zóna, a találkozások színhelye, a szülők itt találkoznak a kisgyermeknevelőkkel, beszélnek át a fejlődés ütemét
- 7. SENSORY PLAY** 32,50m²
az aktív játék színtere, gömbölyded, lekerekített formákkal, alautakkal tagolt játéktér
- 8. ÉTKEZÉS** 16,60m²
a leválasztott funkciók fő eleme az étkezés tere, ahol a kooperáció és a szociális készségek fejlődnek
- 9. SUT** 8,50m²
egy megemelt padozatú, puhan bélelt játszósarok, a csendes játékok egy belógatott akusztikai "felhő" segít elő
- 10. MOSDÓBLOKK** 10,00m²
felszerelése egész alakos tükör, pelenkázó, 2db gyermekwc, kiöntő, nevelői mosdó, zuhanytálca
- 11. ALVÓSAROK** 19,60m²
0-3év között külön térben/helyiségben kap helyet, fix bútorozással, kevés fénnel; a kék fény kerülendő
- 10. HOMOKOZÓ** 31,00m²
a finommotoros képességek kialakításának színtere, a legfontosabb játékelem
- 11. ÁTMENETI TÉR** 56,00m²
a kültér része a fejlesztés terének, torna, alvás és egyéb napközbeni funkciók színtere;
- 12. MŰVELT TÁJ**
a konyhakertszettel való ismerkedés, a gondozás alapja
- 13. A VADON**
a természet megismerése a fejlődés elengedhetetlen feltétele, a felületek, szagok a fény, az éles tárgyak hiánya

KOCKAHÁZ ÁTALAKÍTÁS

1.kategória, "C" változat

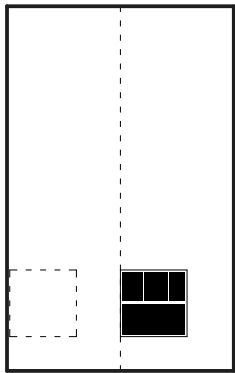


EREDETI
16m széles szalagtelkek

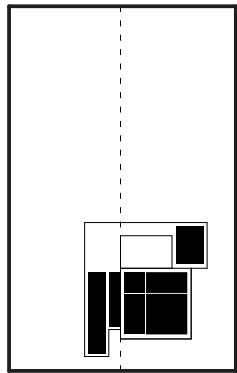

ÁTALAKÍTÁS
összevont telek, megnövekedett kertkapcsolat

A kockaház átalakítása során az alapvetés, hogy a települések 19. században kialakult keskeny, hosszú telkei alkalmatlanok az épülettel szorosan együttműködő zöldterület kialakítására. A bővítés ezért a kialakult oldalhatáros beépítést oly módon oldja fel, hogy összevonja az oldalhatár felől csatlakozó szomszédos telekkel és a továbbiakban együtt kezeli azt. A kockaház átalakítással, a megváltozott utcakép segíti a lakóiból közintézménnyé lépő ház megismerhetőségét.

A bővítés során elsődleges az épület központja védett kültérként egy átrium, minden fő használati tér legalább két oldalról kapjon természetes fényt (a környezetbe való erősebb integrálás miatt, kevésbé kiszakadva abból), jól érzékelhetően 4 fő funkciócsoport alakuljon ki(megérkezés/átöltözés tere, belső játéktér, alvás tere, külső játéktér)

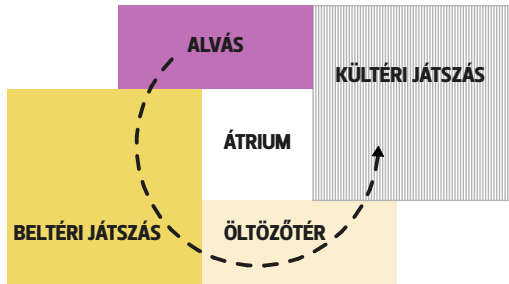

FŐ FUNCIÓCSOPORTOK

1. megérkezés/átöltözés tere 2. belső játéktér 3. alvás tere 4. külső játéktér

- 1. VIZUALIZÁCIÓ**
fedett kültéri aktivitás tere, kertkapcsolattal, homokozóval

- 2. VIZUALIZÁCIÓ**
belső "sensory play" az egységes tetővel fedett tömeg alatt a szönyegek és szekrények választják le a tevékenységi köröket

- 3. VIZUALIZÁCIÓ**
utcaképi - külső - axonometria
a szabadonálló beépítés kertkapcsolata minden irányban intenzív;
az előkert megnyílik az utca felé, közteret hozva létre maga előtt;
az épületet kontyvető fedi, fedélszébe belőlről nyitott;
az összevont két telek lehetővé teszi az északról kapcsolódó művelt tájat, az épület hátsókerterjében konvex nyílt, fákkal tarkított tisztás, melyet körben sűrűbb cserje szegélyez.

