

AZ "A" TÍPUS, VAGYIS ÚJ ÉPÍTÉS GAZDASÁGOSAN SOROS ELRENDEZÉssel VALÓSÍTHATÓ MEG, NAGY BEFOGADÓKÉPESSÉGGEL. ERRE MINDEN BIZONNYAL CSAK NAGYOBB VÁROSOKBAN LESZ IGÉNY, AHOL SÚRÚN LAKOTT TERÜLETEKET KELL KISZOLGÁLNI, ÉS FEJLETT TÖMEGKÖZLEKEDÉS ÁLL RENDELKEZÉSRE. A SZABVÁNY FŐLEG A TELEKNAGYSÁGOT SZABÁLYOZZA ELÉGTELEN MÓDON, MIVEL MA MÁR AZ ÜRES TELKEK EGYRE KISEBBEK.

A "B" TÍPUS ESETÉBEN EGY MEGLÉVŐ, A KIS TELEPÜLÉSEK LÉPTÉKÉN TÖBBNYIRE TÚLMUTATÓ INTÉZMÉNYRE KAPCSOLÓDIK RÁ AZ ÚJ, KIEGÉSZÍTŐ RENDELTETÉS, AMI KÉTSÉGTELENÜL LEHET GAZDASÁGOS, DE A TELEPÜLÉSKÉPRE NINC'S KEDVEZŐ HATÁSA, AMENNYIBEN AZ AZ EREDETI ÉPÜLET TÖMEGÉT TOVÁBB NÖVELI. PAVILONOS ELRENDEZÉssel VAN MÓD TERMÉSZETESEBBÉ TENNI A BŐVÍTÉST.

PÁLYÁZATUNKBAN ELSŐSORBAN A "C" TÍPUSRA KERESSÜK A MEGOLDÁST, HISZEN MIND AZ "A", MIND A "B" TÍPUS ESETÉBEN EGY NAGYOBB INTÉZMÉNY, NAGYOBB LÉPTÉKŰ ÉPÜLET BŐVÍTÉSE, VAGY ÉPÍTÉSE GAZDASÁGOS.

A MEGLÉVŐ ÜRESEN ÁLLÓ CSALÁDI HÁZAS ÉPÜLETÁLLOMÁNY FELHASZNÁLÁSA PAVILONOS TELEPÍTÉSŰ, ELSZÓRT ELLÁTÁST EREDMÉNYEZ, AMI EGYBEN BIZTOSÍTJA:

- A LÉPTÉKTARTÁST A TELEPÜLÉSI SZÖVETBEN,
- EGYENLŐ ESÉLYŰ HOZZÁFÉRÉST A BÖLCSŐDEI SZOLGÁLTATÁSHOZ,
- A KISDEDEK MEGSZOKOTT, OTTHONI KÖRNYEZETÉHEZ IGAZODÓ ÉPÜLETNAGYSÁGOT.



A MEGLÉVŐ ÉPÜLETÁLLOMÁNY GAZDASÁGOS HASZNOSÍTHATÓSÁGA MIAATT AZ ELŐÍRÁSOKAT ÉS SZABVÁNYT SZÜKSÉGES A MAI TECHNOLÓGIÁKKAL SEGÍTETT (FEJLETT KONYHATECHNOLÓGIÁVAL AKÁR 40 M2-EN IS LEHETSÉGES FŐZŐKONYHÁT ÜZEMELTETNI) KÖRNYEZETHEZ IGAZÍTVA, OLYAN KERETSZERŰ FELTÉTELRENDSZERT ADNI A MEGVALÓSÍTÁSHOZ, AMI KÉT IRÁNYBAN KÉPES (ODA-VISSZA HATVA) MŰKÖDNI. A TÚLZSÚFOLTSÁG ELKERÜLÉSE ÉRDEKÉBEN, A MEGLÉVŐ ÉPÜLET ALAPTERÜLETI KORLÁTJA LEGYEN KÉPES VISSZAHATNI A BEFOGADHATÓ GYERMEKEK LÉTSZÁMÁRA.

EGY NEVELÉSI-GONDOZÁSI EGYSÉGŰ, ÁTLAGOSAN 24 GYERMEK BEFOGADÁSÁRA ALKALMAS (MAX.28 KISDED) BŐVÍTÉST VIZSGÁLTUNK MEG PÁLYAMUNKÁNKBAN. EZ AZ A MÉRET, AMI ALATT TÖBB KISEBB, MÉG CSALÁDIASABB MINI BÖLCSŐDE LÉTESÍTÉSE INDOKOLT, HISZEN OTT, AHOL 15-16 FŐ ALATT VAN AZ ELHELYEZNI KÍVÁNT GYERMEKSZÁM, EGY VAGY KÉT KIS CSALÁDI BÖLCSŐDÉVEL LEHETSÉGES KIVÁLTANI AZ INTÉZMÉNYI BÖLCSŐDÉT.

A SZABVÁNYT MEGENGEDŐBBÉ JAVASOLJUK TENNI, GAZDASÁGOSABBÁ, TÖBB HELYISÉG ÖSSZEVONÁSÁVAL MEGLÉVŐ ÉPÜLET BŐVÍTÉSEKOR.

MAGYARORSZÁG KLIMATIKUS VISZONYAIBAN A MAGASTETŐ TEKINTHETŐ HAGYOMÁNYOSNAK, ÍGY PÉLDÁINK SORÁN MAGASTETŐS ÉPÜLETEKKEL FOGLALKOZTUNK.

A TÍPUSBÖLCSŐDÉK ÉPÍTÉSÉNEK KORSZAKÁBAN IS FŐLEG FÉLNYEREGTETŐS BÖLCSŐDÉK ÉPÜLTEK, AMI LEHETŐVÉ TETTE A NAGY ALAPTERÜLETEK TÖBB KISEBB TÖMEGRE BONTÁSÁT, A KÖZBENSŐ BELSŐ TÉR TERMÉSZETES BEVILÁGÍTÁSÁT.

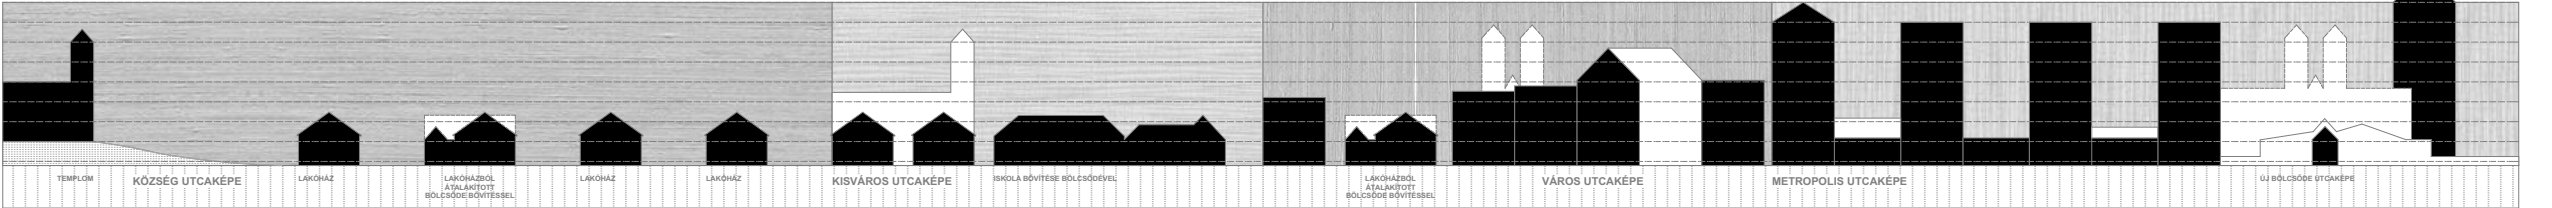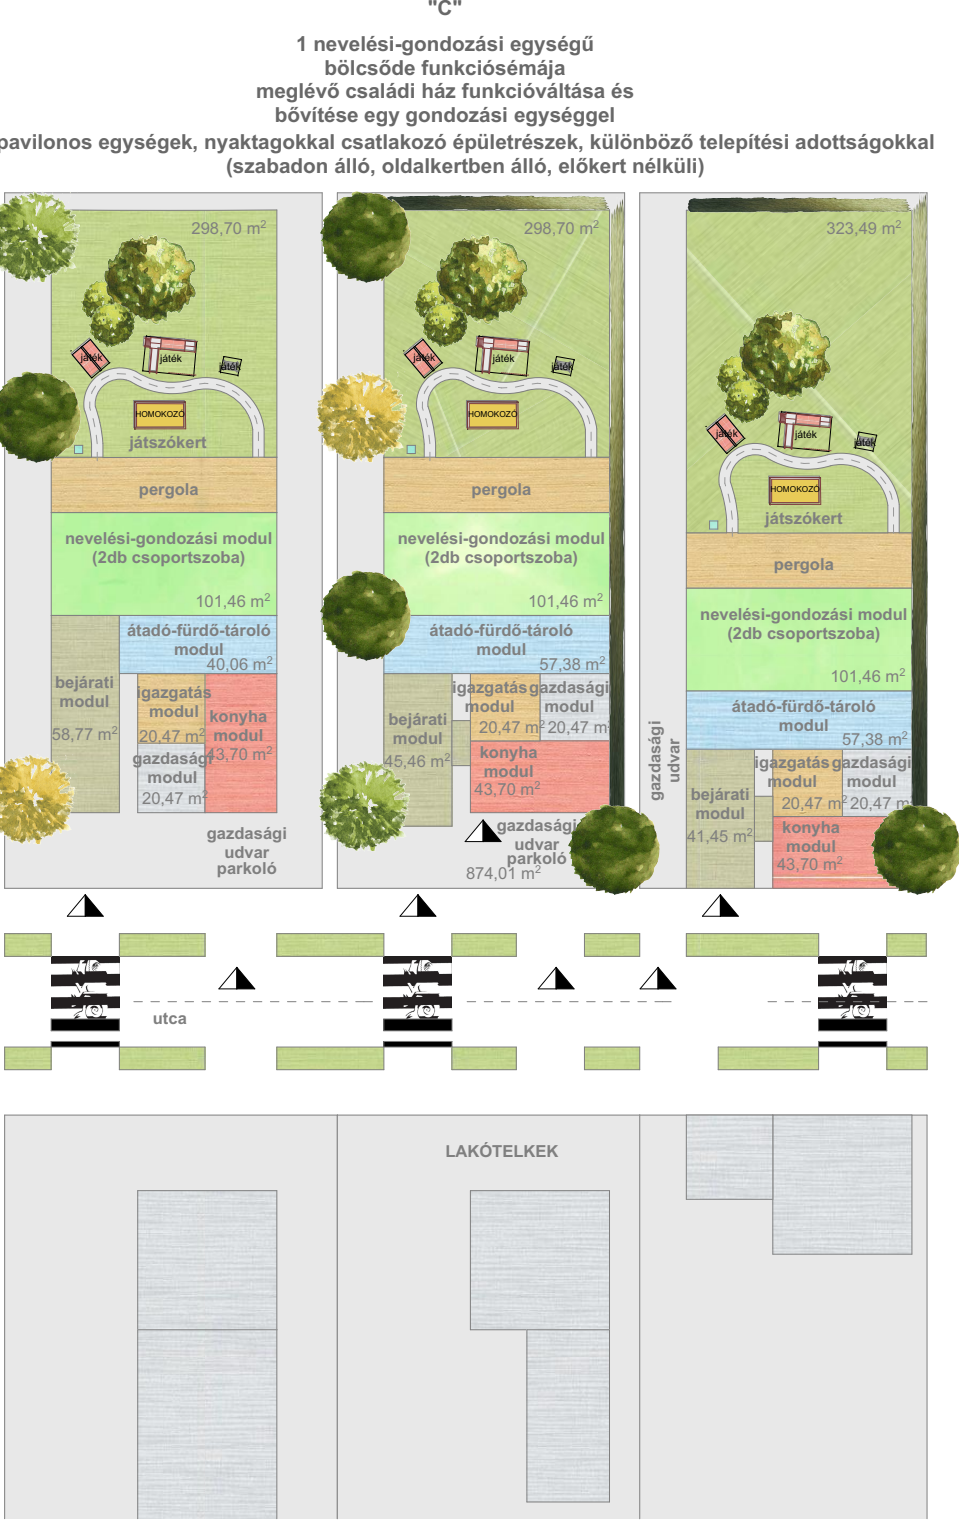

TELEPÜLÉSI SZÖVET KONTÚRVIZSGÁLAT



BEJÁRATI OROMDÍSZ



TÉRBEN ÁLLÓ BÚTOR FAL